



საკადასტრო აგებმითი / აზომვითი ნახაზი

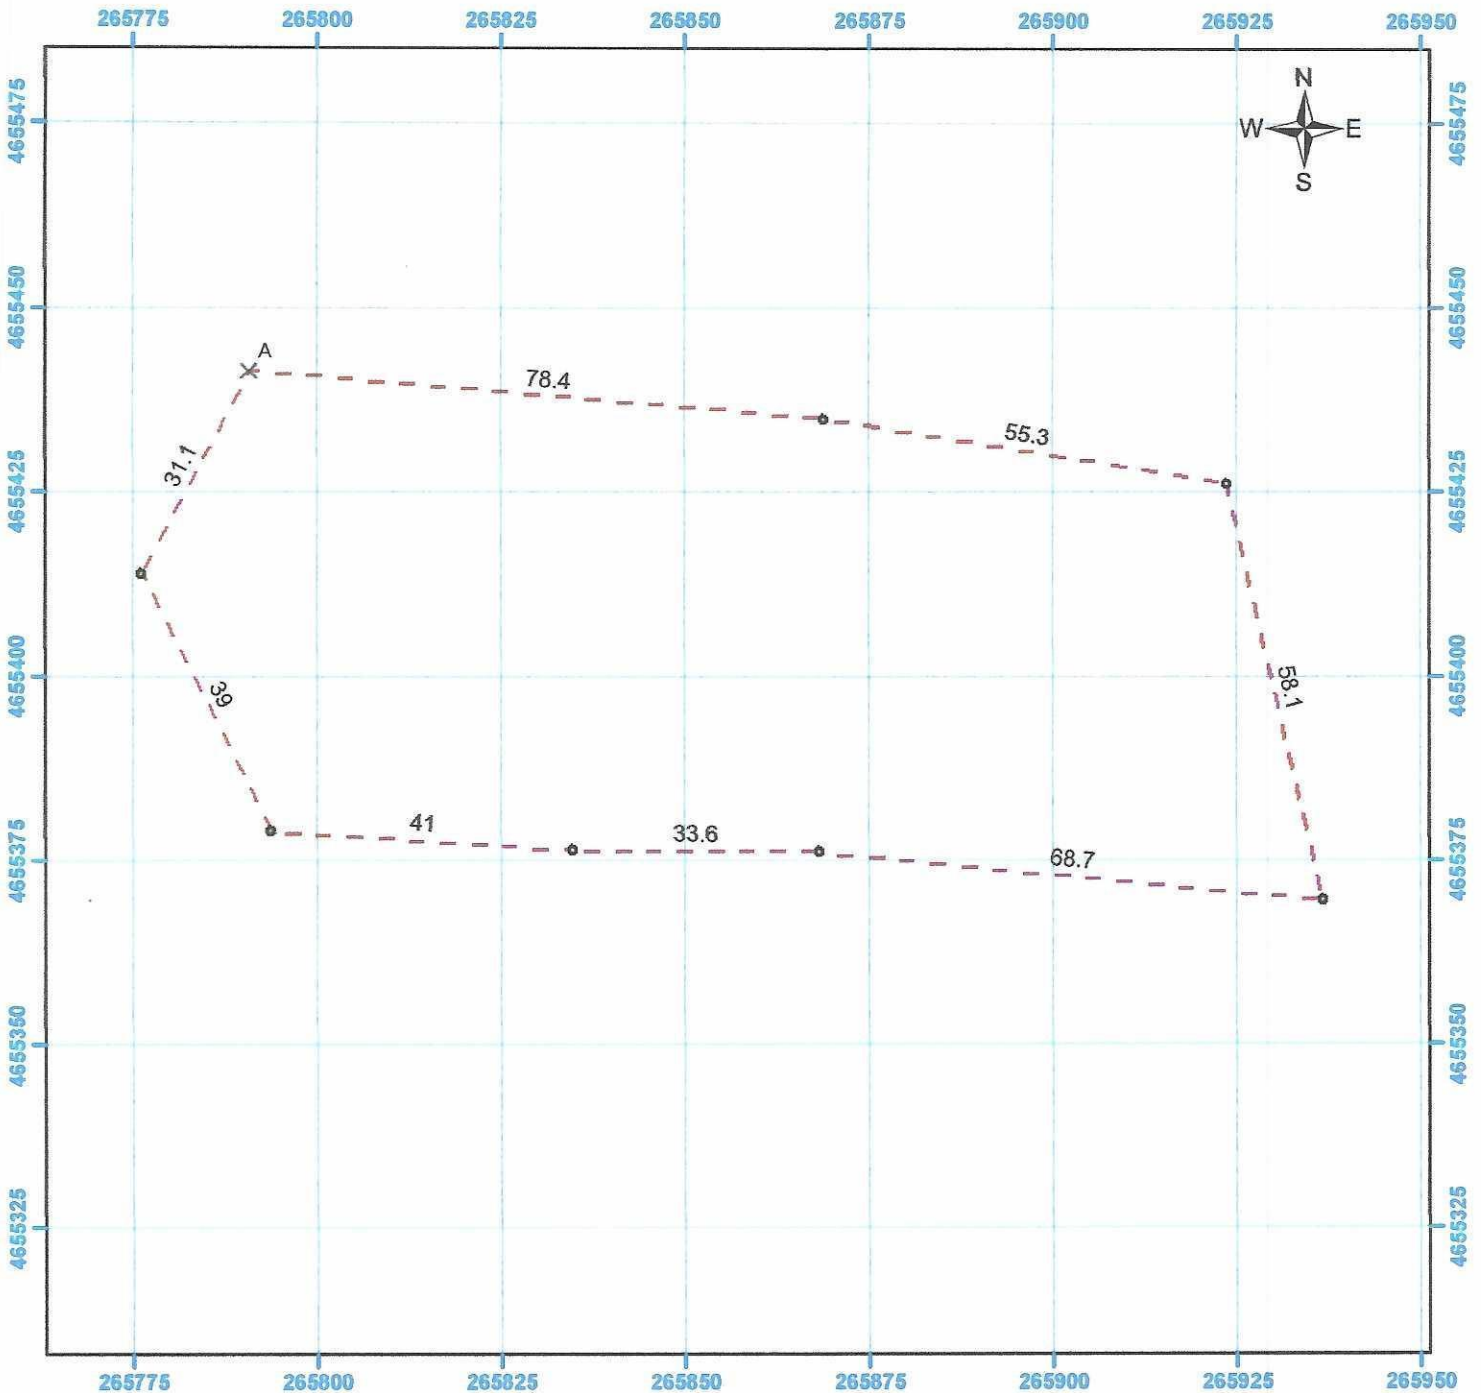

მასშტაბი: 1:1,000

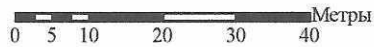

სახელმწიფო გეოდეზიური  
კორდინატთა სისტემა  
WGS\_1984\_UTM\_Zone\_37N  
WGS\_1984\_UTM\_Zone\_38N

მისამართი:	ჩოხატაურის მუნიციპალიტეტი სოფელი გორაბერეგოული	ნაკვეთის ფართობი:	8633.0 კვმ WGS_1984_UTM_Zone_38N
დანიშნულება:	არასასოფლო-სამეურნეო პირობითი აღნიშვნები	საზობრივი ნაგებობის ფაქტობრივი სიგრძე:	მეტრი
		საზობრივი ნაგებობის გეგმარებითი სიგრძე:	მეტრი
		საზობრივი ნაგებობის წერტილოვანი ობიექტი:	რაოდენობა
		<b>შ.პ.ს "გეო"</b>	
		ზაურ ავალიანი	
		ვაჟა ავალიანი	
		შ.პ.ს "ჯორჯტრანს" თენგიზ შავიშვილი	
		თარიღი:	19.05.2022 წ.

- ნაკვეთის ფიქსირებული საზღვარი
- - - ნაკვეთის არაფიქსირებული საზღვარი
- წერტილი
- ▣ ვალდებულება
- ▨ შენობა-ნაგებობა, მდგომარეობა
- ▧ აშენებული
- ▤ მშენებარე
- ნანგრევი/დანგრეული
- ✕ mosazRvre nakveTis niSnuli
- ✕ xazovani nageboba
- ✕ xazovrivi nagebobis wertilovani obieqti



**საკადასტროაგეგმვითი/აზომვითინახაზებისფორმისმეორეგვერდი**

მიწისნაკვეთის /ხაზობრივინაგებობის ადგილმდებარეობამისამართი		ფართობი კვმ.	დანიშნულება	
<b>ჩოხატაურის მუნიციპალიტეტი სოფელი ბორაბერძენი</b>		<b>8633.0 კვმ</b>	<b>არასასოფლო-სამეურნეო</b>	
შენობა-ნაგებობის რეგისტრაციის	დანიშნულება	მდგომარეობა	სართულიანობა	განაშენიანებისფართი

ფლებრივიშეზღუდვის დატვირთვისსაზღვრების აღწერა	ვალდებულების სახე	ფართობიკვმ

ხაზობრივი აგებობის ტიპი	ხაზობრივინაგებობის ფაქტობრივიმდგომარეობა	ხაზობრივინაგებობის გეგმარებითიგეგმ.	ხაზობრივინაგებობის თანამდევნიწერტილოვანი ბიექტის ტიპი	ხაზობრივი ნაგებობის თანამდევნიწერტილოვანი

საზღვარი	მოსაზღვრისაღწერა	საკადასტროაღწერაზე დამსწრეპირებისსახელიგვარი	ხელწერა
A----A	სახელმწიფო	თენგიზ შავიშვილი	
		ვაჟა ავალიანი	

საკადასტრო/აგეგმვითიაზომვითისამუშაოების შემსრულებელიპირისსახელიგვარი	ვაჟა ავალიანი
საკადასტრო/აგეგმვითიაზომვითისამუშაოების შემსრულებელიპირისსაიდენტიფიკაციო მონაცემები	პ/რ №61006019950
საკადასტრო/აგეგმვითიაზომვითისამუშაოების შემსრულებელიპირისსაკონტაქტონფორ.	ბაიუში ვ. ფშაველას ქუჩა №61
საკადასტრომეთოდოლოგია	R.T.K

აზომვისშესრულებისთარიღი	19.05.2022 წ
საკადასტრო/აგეგმვითიაზომვითინახაზეფუ ლებამოსილიპირისსპირადობა და ხელმოწერა	ვაჟა ავალიანი 61006019693 
დაინტერესებულიპირი	შ.პ.ს "ჯორჯტრანს"-ის წარმომადგენელი თენგიზ შავიშვილი
დაინტერესებულიპირის საიდენტიფიკაციომონაცემები	(61005000459)
დაინტერესებულიპირის ხელმოწერა	

