


# საკადასტრო აგეგმვითი/აზომვითი ნახაზი

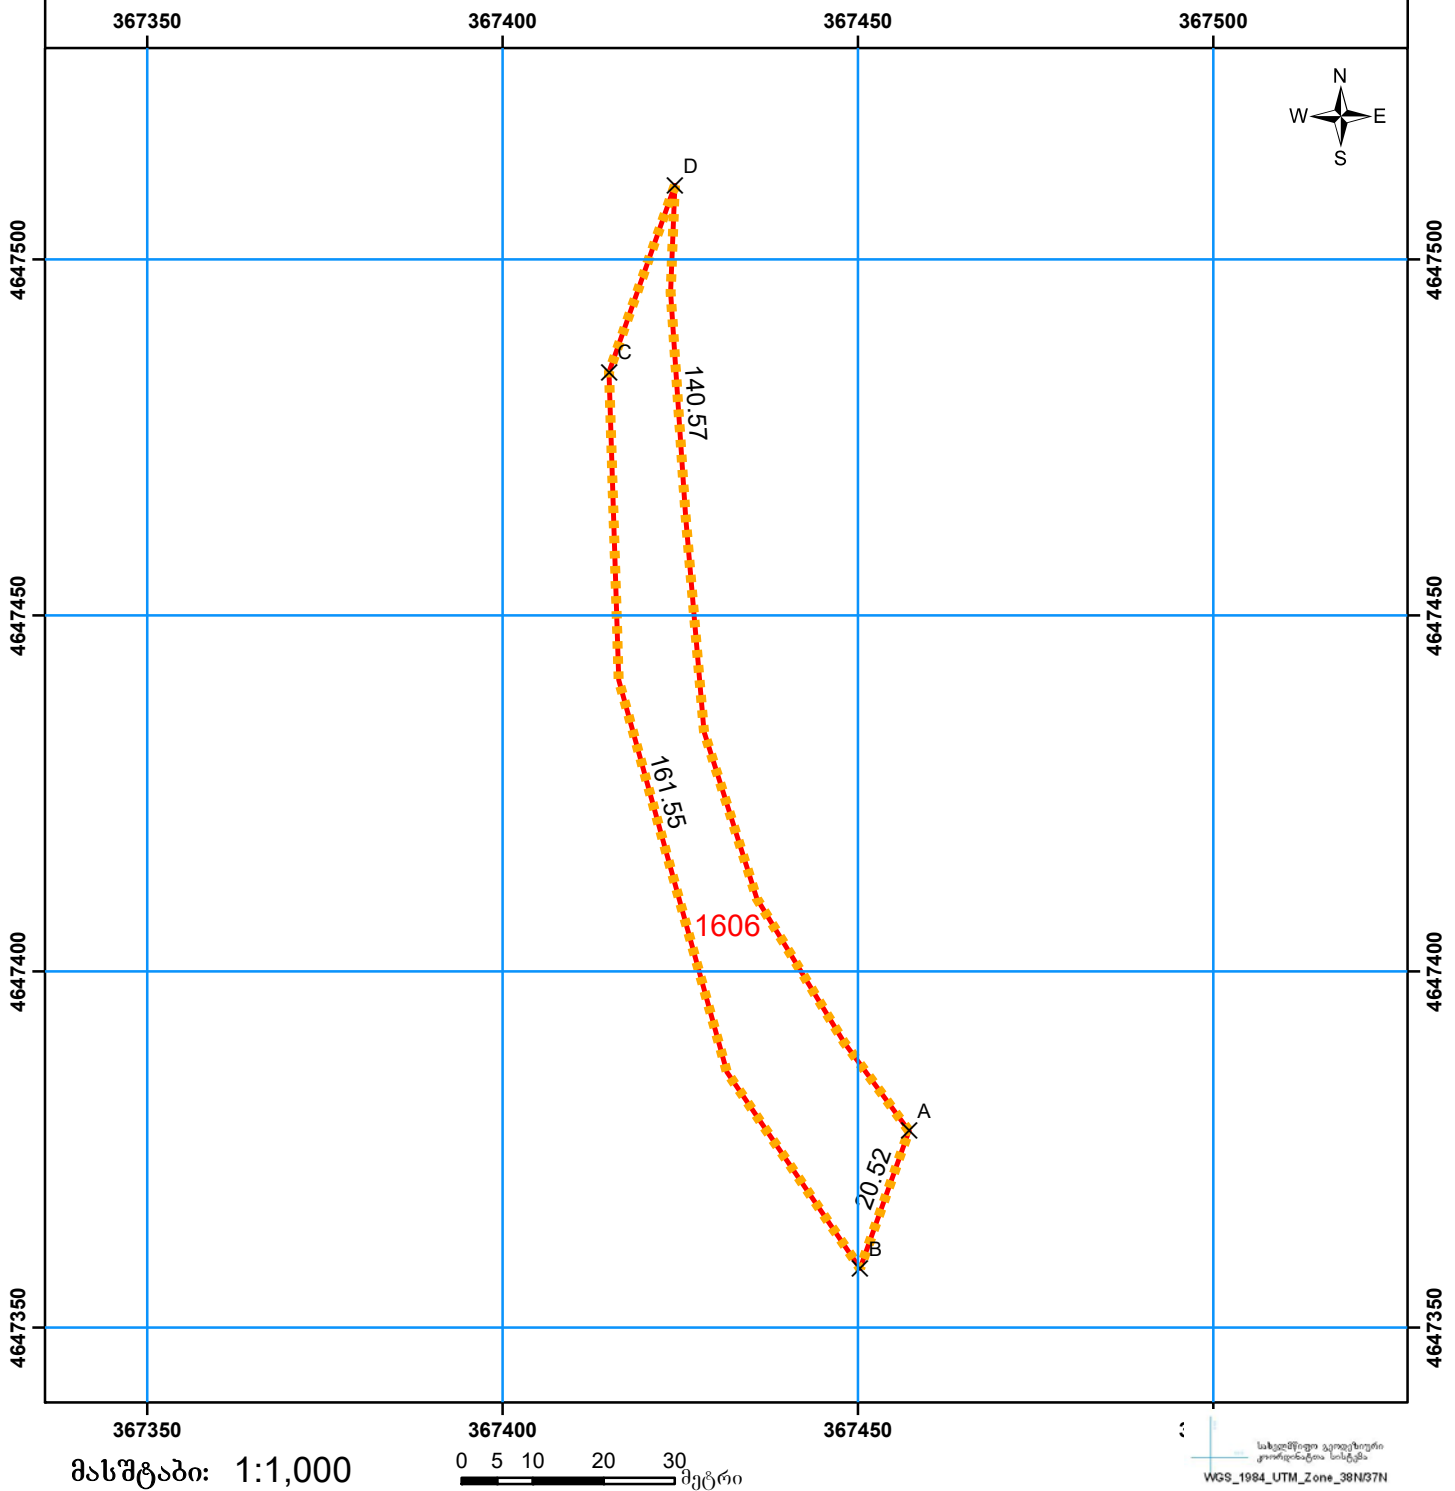

მასშტაბი: 1:1,000

მისამართი	ხარაგაული, სოფელი ზვარე	ნაკვეთის ფართობი	1606 კვმ
დანიშნულება	სასოფლო სამეურნეო	ხაზობრივი ნაგებობის ფაქტობრივი სიგრძე:	მეტრი
<p>პირობითი ნიშნები</p> <p>● არაფიქსირებული საზღვარი</p> <p>↔ ფიქსირებული საზღვარი</p> <p>▨ შენობა-ნაგებობა. შენობის ნომერი/სართულიანობა</p> <p>▤ მშენებარე ნაგებობა</p> <p>▦ დაანგრილი ნაგებობა</p> <p>▧ ვალდებულება</p> <p>▩ საზოგადოებრივი ნაგებობა</p> <p>● ხაზობრივი ნაგებობის თანამდგომელი წერტილოვანი ობიექტი</p> <p>✕ მოსაზღვრე ნაკვეთის ნიშნული</p> <p>↔ მანძილი</p> <p>— გზა</p> <p>— მდინარე</p>		ხაზობრივი ნაგებობის გეგმარებითი სიგრძე:	მეტრი
		ხაზობრივი ნაგებობის წერტილოვანი ობიექტი:	რაოდენობა
საკადასტრო აღწერაზე უფლებამოსილი პირი		შპს "სურსტი"	ხელმოწერა
დაინტერესებული პირი		შოთა ხაჩიძე	ხელმოწერა
თარიღი: 16/3/2022 წელი		სს საქართველოს რეინიგზა	ხელმოწერა
შენიშვნა:		202886010	