


საკადასტრო აგეგმვითი/აზომვითი ნახაზი

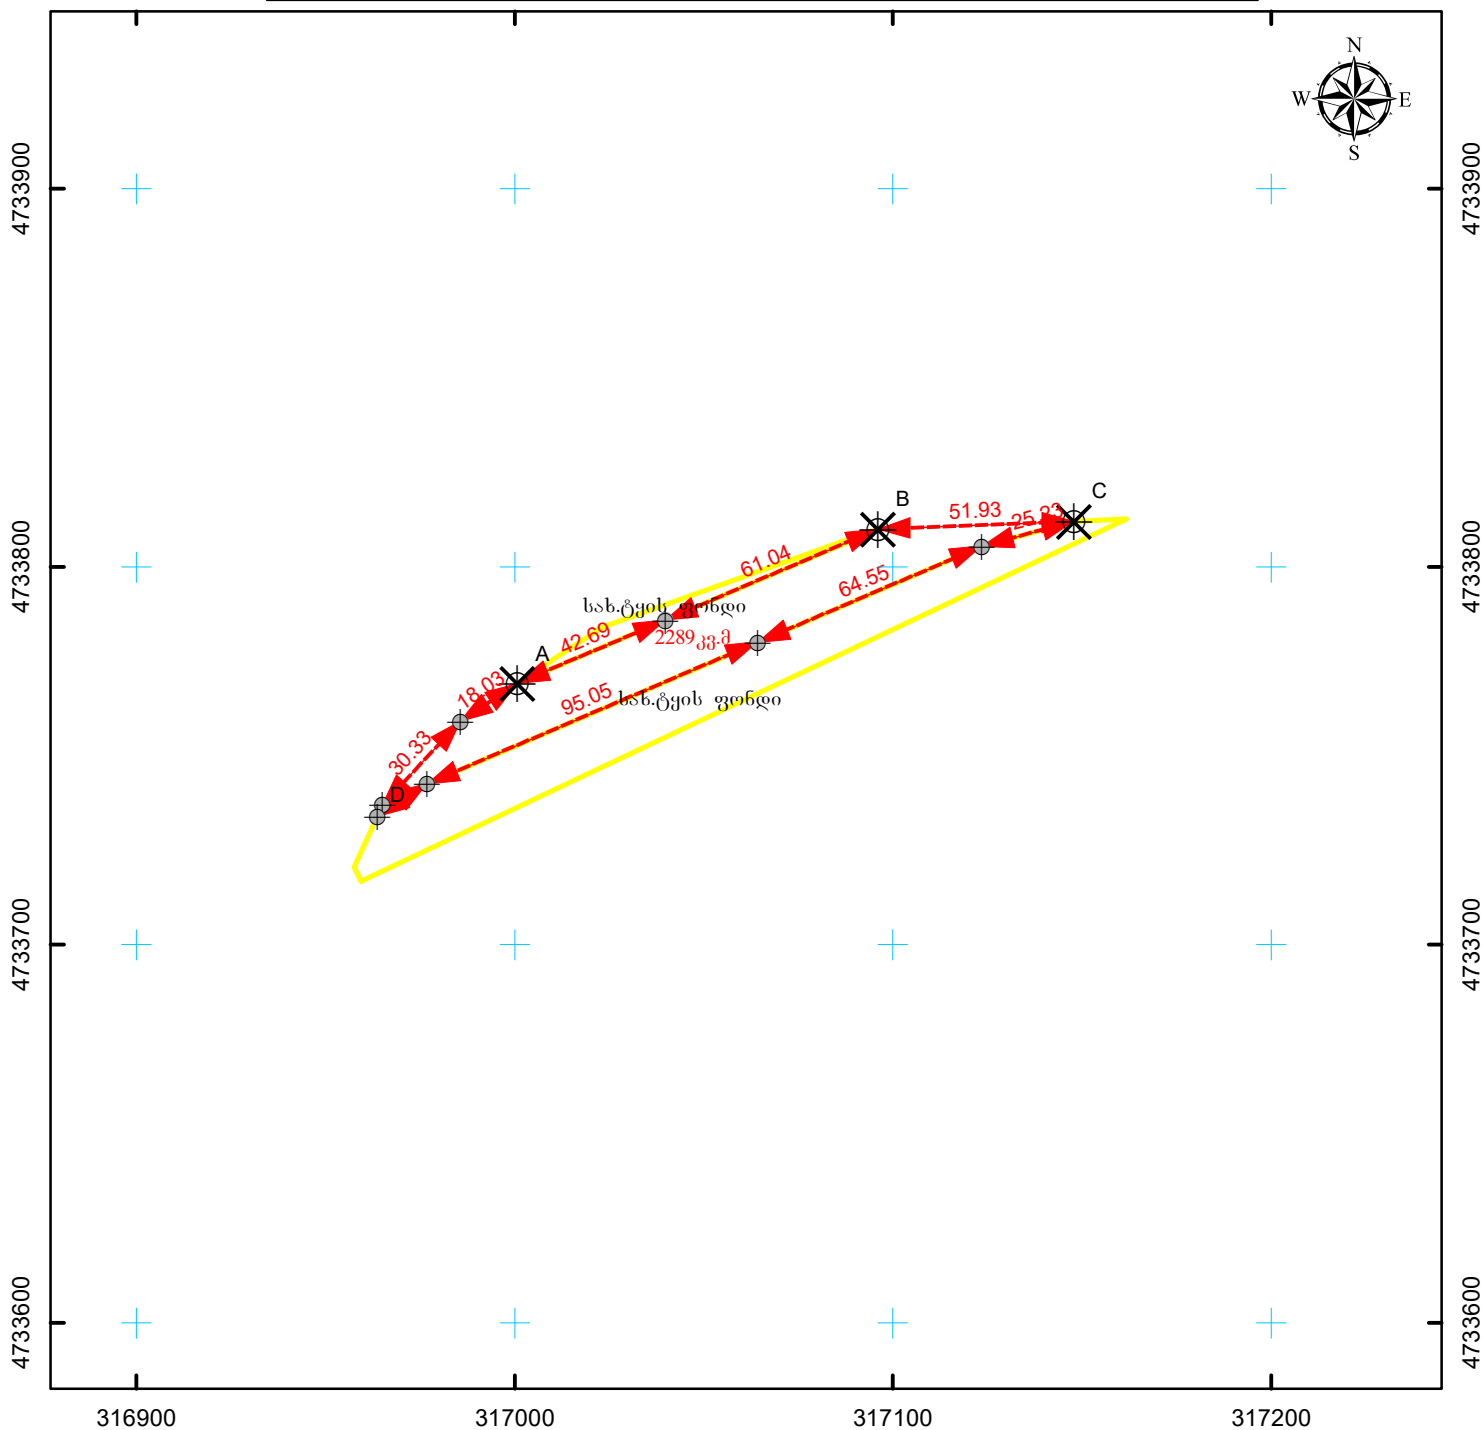

მასშტაბი: 1:2,000

0 12.5 25 50

მეტრი



სახელმწიფო ეროვნული
საკოორდინატო სისტემა

WGS_1984_UTM_Zone_38N

მისამართი: ლენტეხის მუნიციპალიტეტი, სოფ. ხოფურის მიმდებარედ	ნაკვეთის ფართობი	2289 კვ.მ.
დანიშნულება: არასასოფლო-სამეურნეო	ხაზობრივი ნაგებობის ფაქტობრივი სიგრძე:	მეტრი
	ხაზობრივი ნაგებობის გეგმარებითი სიგრძე:	მეტრი
	ხაზობრივი ნაგებობის წერტილოვანი ობიექტი:	ცალი
პირობითი აღნიშვნები: <div> <div></div> <div>ნაკვეთის ფიქსირებული საზღვარი</div> </div> <div> <div></div> <div>ნაკვეთის არაფიქსირებული საზღვარი</div> </div> <div> <div></div> <div>სასაზღვრე წერტილი</div> </div> <div> <div></div> <div>მოსასაზღვრე ნაკვეთის ნიშნული</div> </div> <div> <div></div> <div>ხაზობრივი ნაგებობის თანმდევი წერტილოვანი ობიექტი</div> </div> <div> <div>01 / 2</div> <div>შენობა-ნაგებობა, შენობის ნომერი / სართულიანობა</div> </div> <div> <div>01 / 2</div> <div>მშენებარე ნაგებობა</div> </div> <div> <div>01 / 2</div> <div>დანგრეული ნაგებობა</div> </div> <div> <div></div> <div>ვალდებულება</div> </div> <div> <div></div> <div>ხაზობრივი ნაგებობა</div> </div>	<p>ი/მ ნ. დეკანოზიშვილი ქ. თბილისი, ტაშკენტის ქუჩა. №14</p>	
საკადასტრო აღწერაზე უფლებამოსილი პირი		ნინო დეკანოზიშვილი
დაინტერესებული პირი		სახელმწიფო
თარიღი: 10/24/2022		
შენიშვნა:		