

450000 000000


450150 000000

4641700 000000

4641700 000000

4641550 000000

4641550 000000

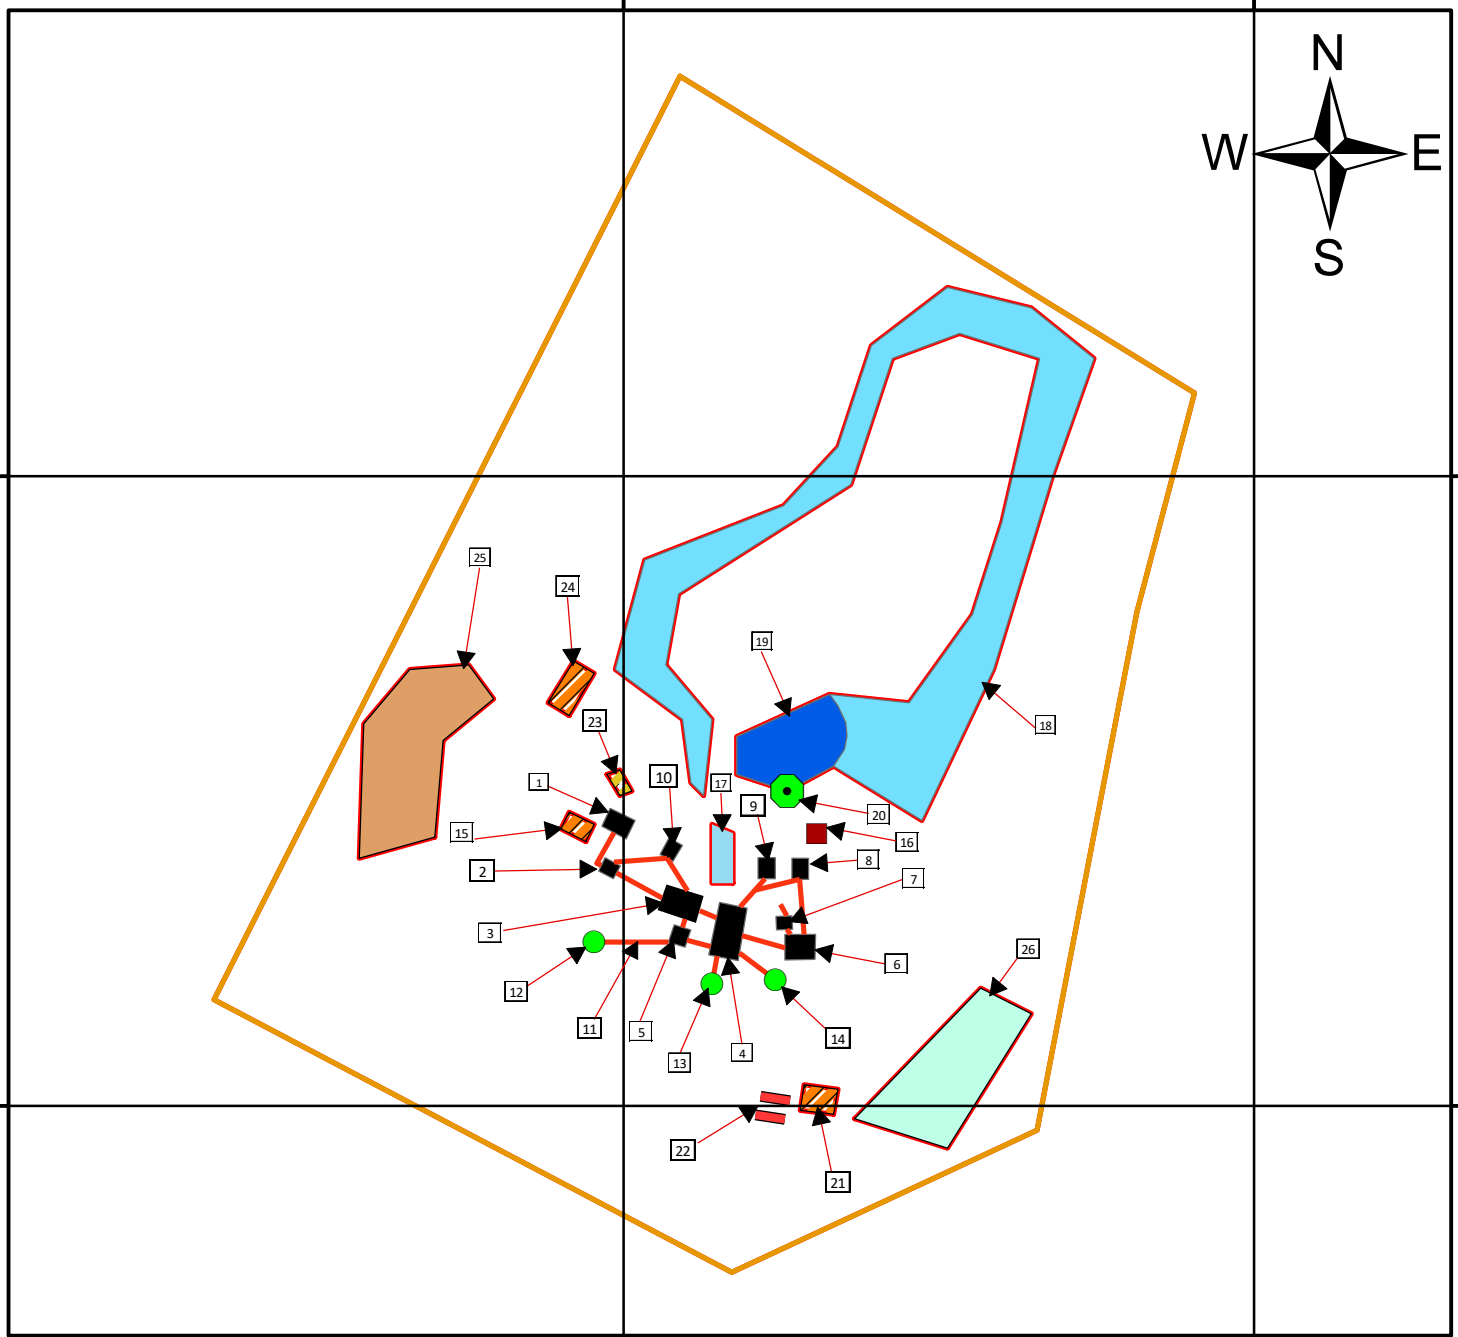

1	ნედლეულის ძირითადი მიმღები ვიბრაციული ბუნკერი და ყბიანი სამსხვრევი.
2	კონუსური წისქვილი მსხვილფრაქციული.
3	პირველადი საცერი.
4	საცერი დამხარისხებელი.
5	ციკლონური ქვიშის სარეცხი.
6	სამრობი საცერი.
7	დოლური ქვიშის სარეცხი.
8	ბარმაკი + ბუნკერი.
9	კონუსური წისქვილი + ბუნკერი.
10	კონუსური წისქვილის ბუნკერი.
11	ლენტური კონვეიერი.
12	ნედლეული 0-5 ფრაქციის დროებით განთავსების ადგილი( მოძრავი ლენტ)
13	ნედლეული 5-10 ფრაქციის დროებით განთავსების ადგილი.
14	ნედლეული 10-22 ფრაქციის დროებით განთავსების ადგილი.
15	საოპერატორო ჯიხური.
16	ბარმაკის საოპერატორო.
17	პირველი სალექარი.
18	მეორე სალექარი.
19	ბასეინი.
20	ბასეინში განთავსებული წყლის სამი ტუმბო.
21	ადმინისტრაციული ოფისი.
22	ავტო გასამართი ორი სვეტი, ორი ავზი.
23	ტრანსფორმატორი 1000 კვტ.
24	მოსასვენებელი და სველი წერტილის მუშობა.
25	ქვიშა- ხრეშის საწყობი.
26	ნედლეულის განთავსება.

მაშტაბი: 1:1,800