


საკადასტრო აგეგმვითი/აზომვითი ნახაზი

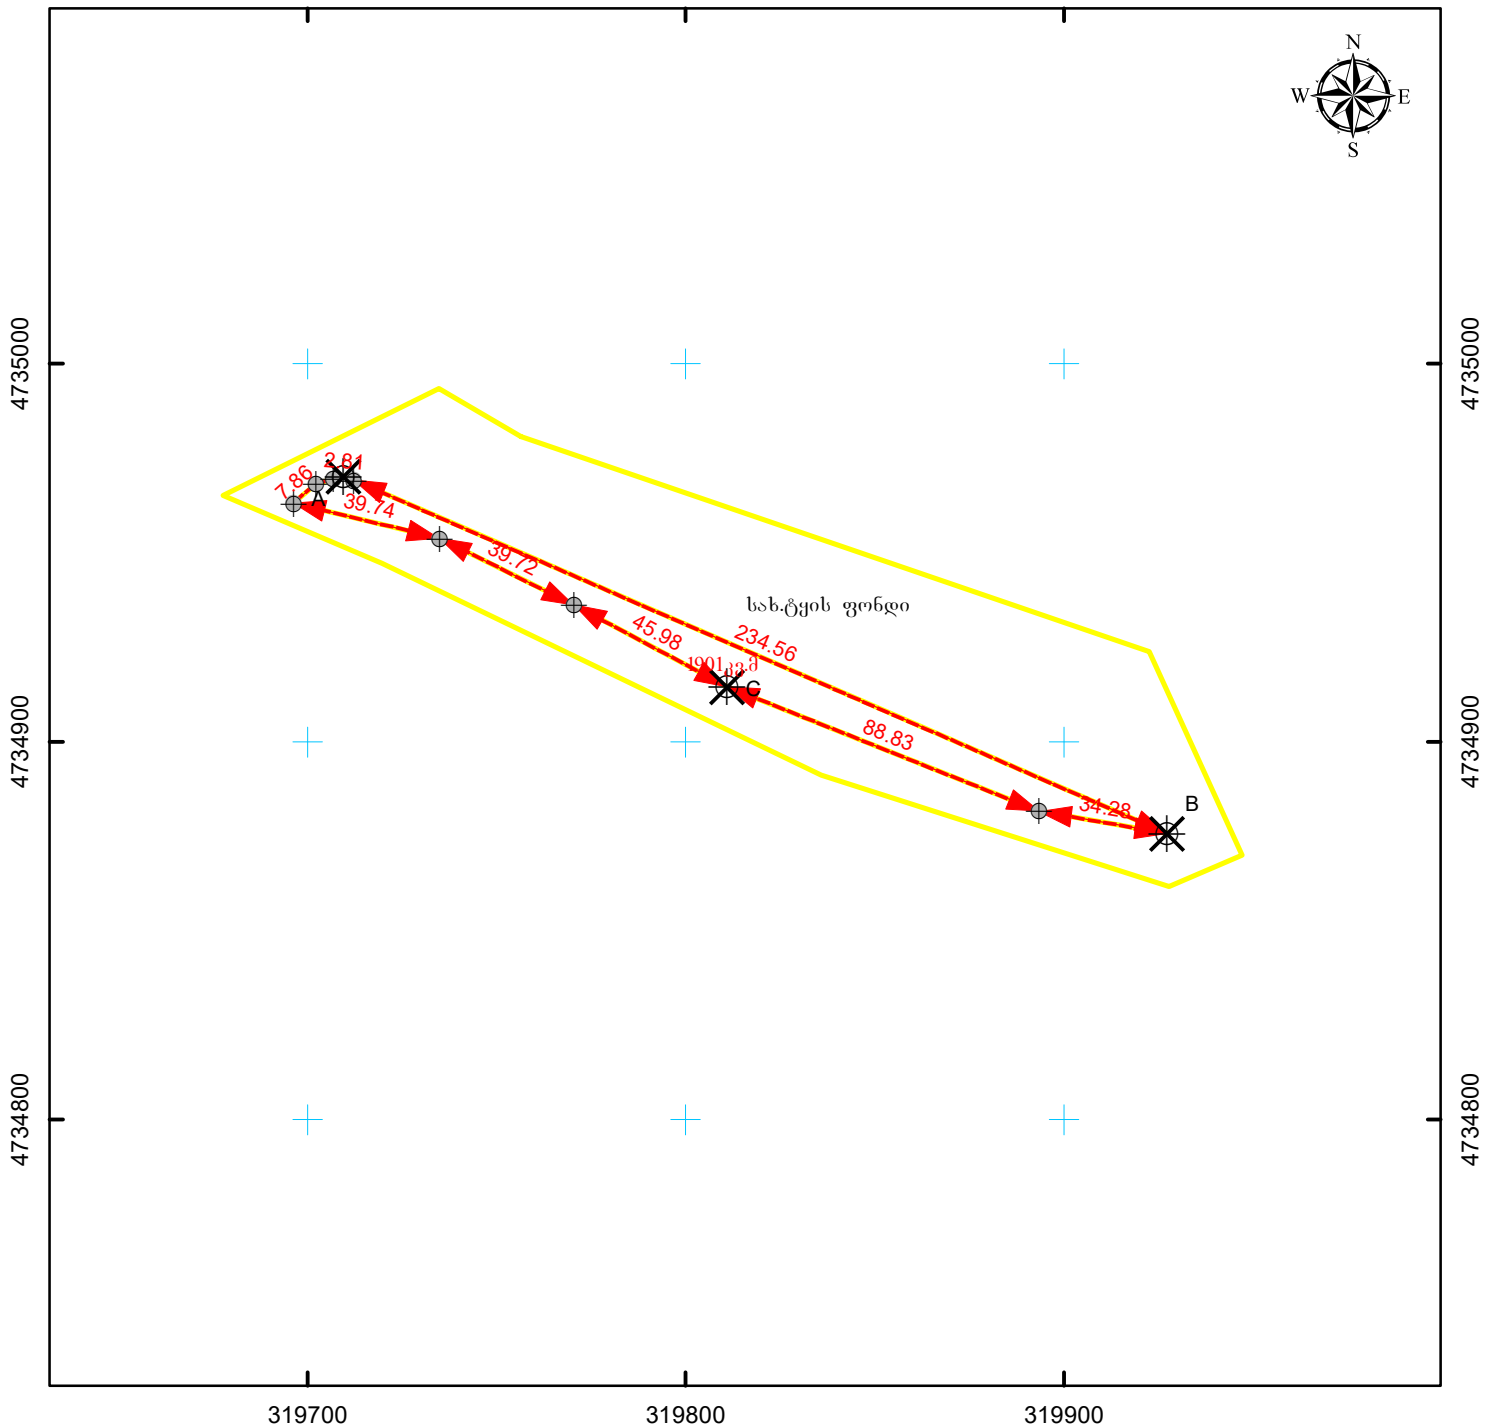

მასშტაბი: 1:2,000 0 12.5 25 50 მეტრი

სახელმწიფო ეროვნული საკოორდინაციო სისტემა WGS_1984_UTM_Zone_38N

მისამართი: ლენტეხის მუნიციპალიტეტი, სოფ. ხოფურის მიმდებარედ	ნაკვეთის ფართობი	1901 კვ.მ.
დანიშნულება: არასასოფლო-სამეურნეო	საზოგადოებრივი ნაგებობის ფაქტობრივი სიგრძე:	მეტრი
პირობითი აღნიშვნები:	საზოგადოებრივი ნაგებობის გეგმარებითი სიგრძე:	მეტრი
<p>↔ ნაკვეთის ფიქსირებული საზღვარი</p> <p>↔ ნაკვეთის არაფიქსირებული საზღვარი</p> <p>● სასაზღვრე წერტილი ✕ მოსასაზღვრე ნაკვეთის ნიშნული</p> <p>● საზოგადოებრივი ნაგებობის თანამდევ წერტილოვანი ობიექტი</p> <p>01 / 2 შენობა-ნაგებობა, შენობის ნომერი / სართულიანობა</p> <p>01 / 2 მშენებარე ნაგებობა 01 / 2 დაგრეული ნაგებობა</p> <p>ვალდებულება — — — — — საზოგადოებრივი ნაგებობა</p>	საზოგადოებრივი ნაგებობის წერტილოვანი ობიექტი:	ცალი
<p>ი/მ ნ. დეკანოზიშვილი</p> <p>ქ. თბილისი, ტაშკენტის ქუჩა. №14</p>		
საკადასტრო აღწერაზე უფლებამოსილი პირი		ნინო დეკანოზიშვილი
დაინტერესებული პირი		სახელმწიფო
თარიღი: 10/24/2022		
შენიშვნა:		