


საკადასტრო აბეზმითი / აზომვითი ნახაზი

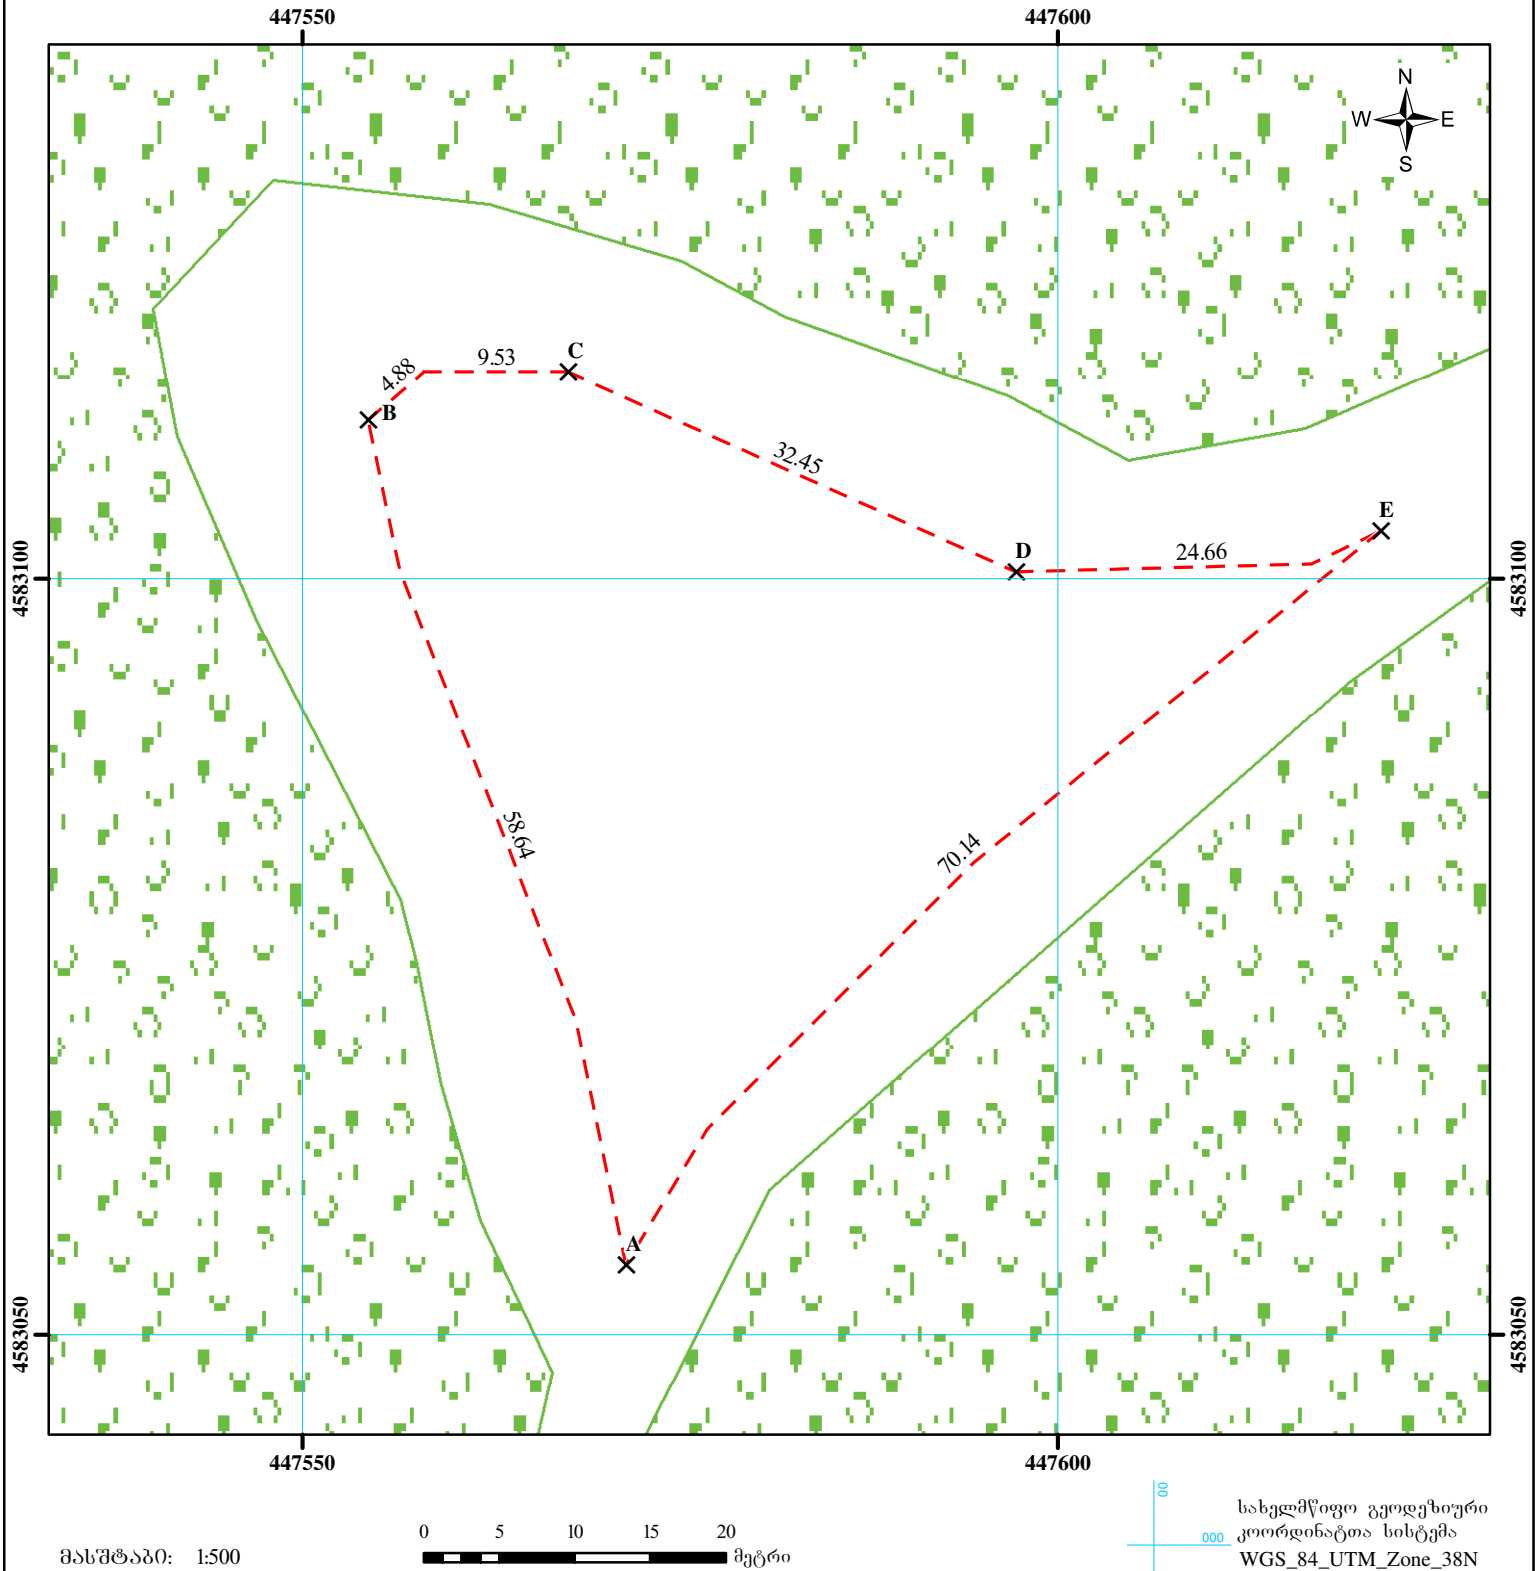

მისამართი	ბოლნისის მუნიციპალიტეტი, სოფ. დარბაზი	ნაკვეთის ფართობი	1604კვ.მ
დანიშნულება	არასასოფლო-სამეურნეო	საზოგადოებრივი ნაკვეთის ფაქტობრივი სიგრძე:	მეტრი
პირობითი აღნიშვნები მოსაზღვრე ნაკვეთის ნიშნული ნაკვეთის ფიქსირებული საზღვარი ნაკვეთის არაფიქსირებული საზღვარი ვალდებულება საზოგადოებრივი ნაგებობა საზოგადოებრივი ნაგებობის თანამფლობელობის უფლებიანი ობიექტი		საზოგადოებრივი ნაკვეთის გეგმარებითი სიგრძე:	მეტრი
		საზოგადოებრივი ნაკვეთის წერტილოვანი ობიექტი:	რაოდენობა
		საკადასტრო აღწერაზე უფლებამოსილი პირი	კობა გაბაძე
შენიშვნა-ნაგებობა აშენებული ღანბრული/ნაგებობა მშენებარე მოსაზღვრე ნაკვეთი პეტონის გზა ასფალტირებული გზა ბრუნვის გზა ტყის ფონდი		დაინტერესებული პირი	სს RMG Copper
		თარიღი:	25.05.2022წ.
		შენიშვნა:	
		სს RMG Copper	
		თბილისი 0193, მ. ალექსიძის №1, მე-3 შესახვევი	
		ელ. ფოსტა: info@richmetalsgroup.com	
		ტელ: (+995 32) 2474545	