


საკადასტრო აბეზმითი / აზომვითი ნახაზი

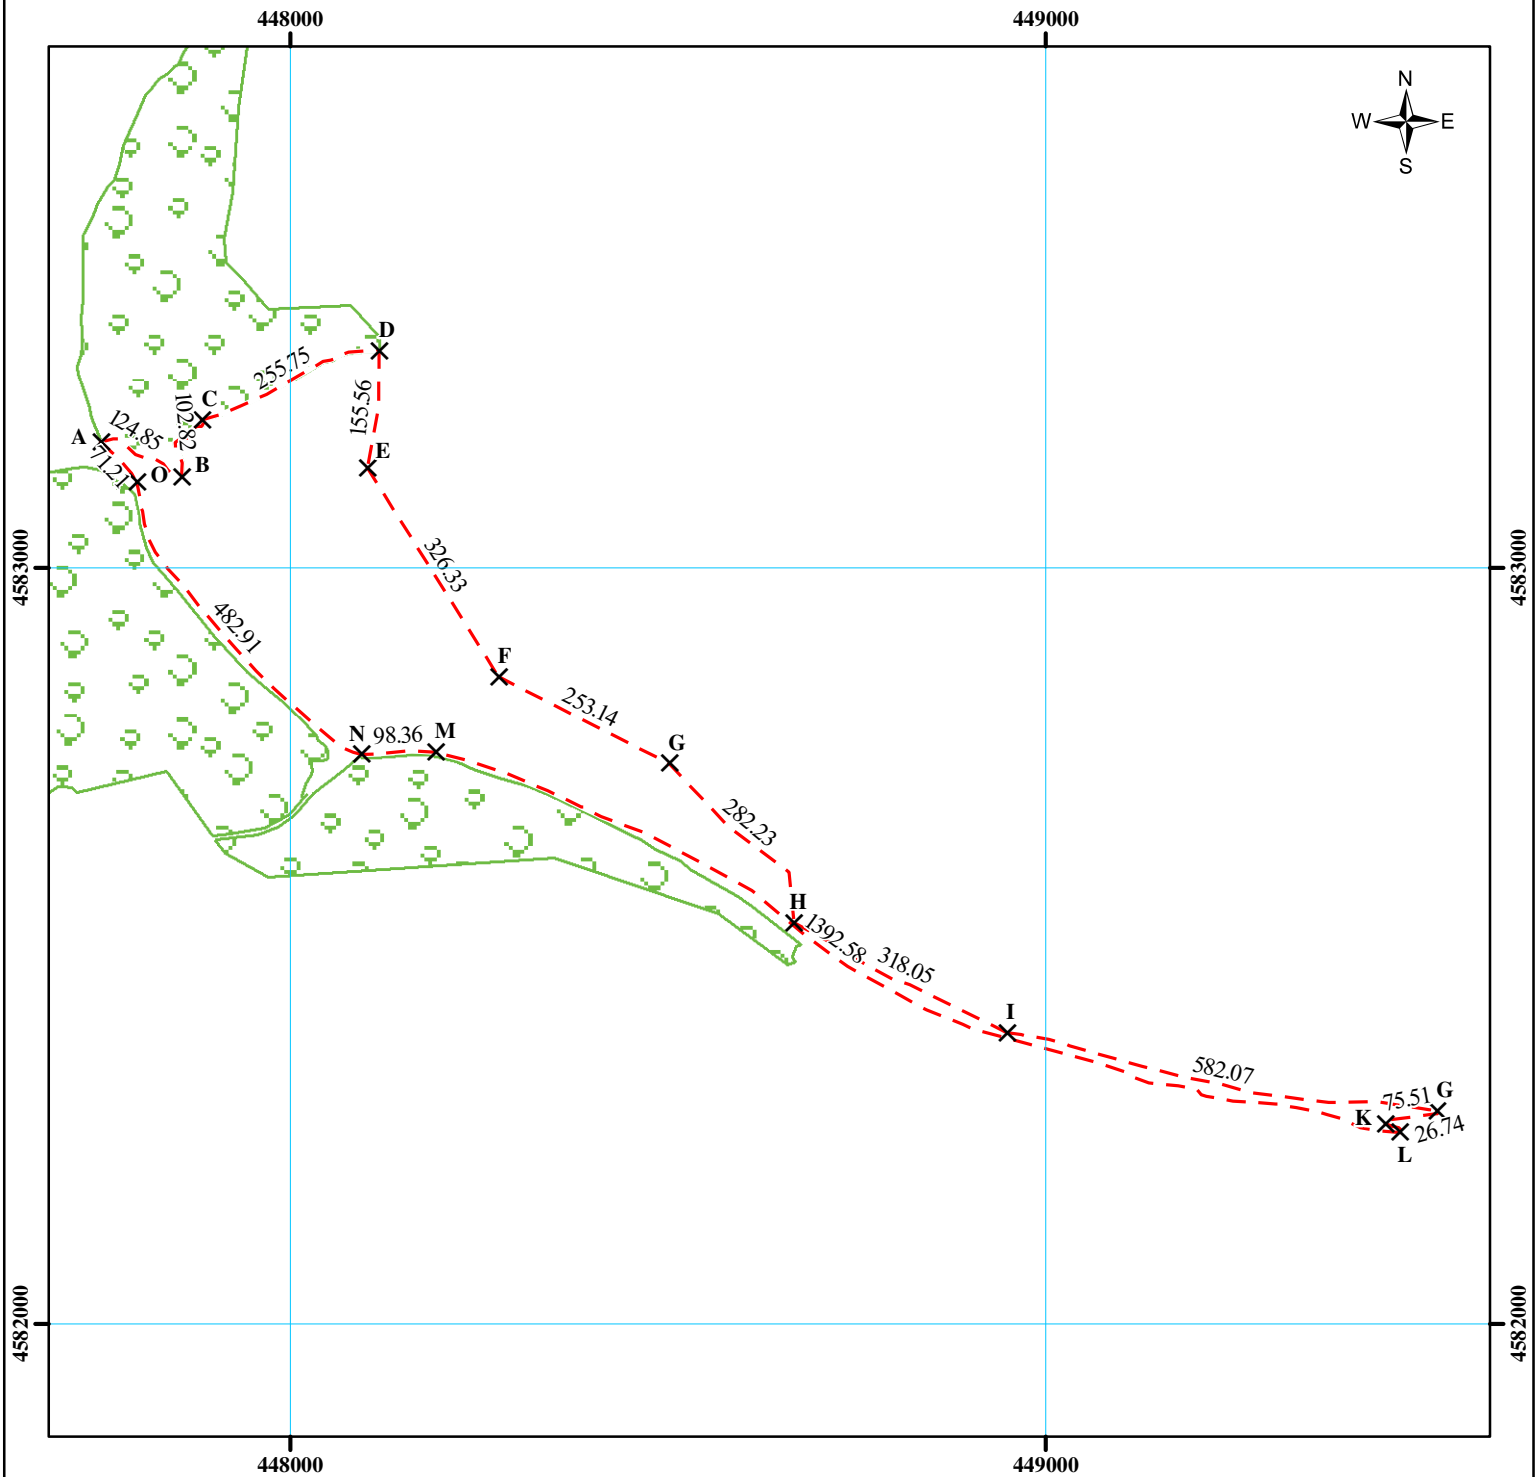

მასშტაბი: 1:10,000

0 100 200 300 400 მეტრი

სახელმწიფო გეოდეზიური  
კოორდინატთა სისტემა  
WGS\_84\_UTM\_Zone\_38N

მისამართი	ბოლნისის მუნიციპალიტეტი, სოფ. აკაურთა	ნაკვეთის ფართობი	199671 კვ.მ
დანიშნულება	არასასოფლო-სამეურნეო	საზოგადოებრივი ნაგებობის ფაქტობრივი სიგრძე:	მეტრი
<b>პირობითი აღნიშვნები</b> X მოსაზღვრე ნაკვეთის ნიშნული — ნაკვეთის ფიქსირებული საზღვარი - - - ნაკვეთის არაფიქსირებული საზღვარი [ ] ვალდებულება +++ საზოგადოებრივი ნაგებობა • საზოგადოებრივი ნაგებობის თანამდებრივი წერტილურადი ობიექტი		საზოგადოებრივი ნაგებობის გეგმარებითი სიგრძე:	მეტრი
		საზოგადოებრივი ნაგებობის წერტილოვანი ობიექტი:	რაოდენობა
		საკადასტრო აღწერაზე უფლებამოსილი პირი	კობა გაბაძე
<b>შენიშვნა-ნაგებობა</b> [ ] აშენებული [ ] ღანბრებული/ნაგებობა [ ] მშენებარე [ ] მოსაზღვრე ნაკვეთი [ ] ბეტონის გზა [ ] ასფალტირებული გზა [ ] ბრუნვის გზა [ ] ტყის ფონდი		დაინტერესებული პირი	სს RMG Copper
		თარიღი:	25.05.2022წ.
		შენიშვნა:	
		<b>სს RMG Copper</b> თბილისი 0193, მ. ალექსიძის №1, მე-3 შესახვევი ელ. ფოსტა: info@richmetalsgroup.com ტელ: (+995 32) 2474545	