



საკადასტრო აბეზმითი / აზომვითი ნახაზი

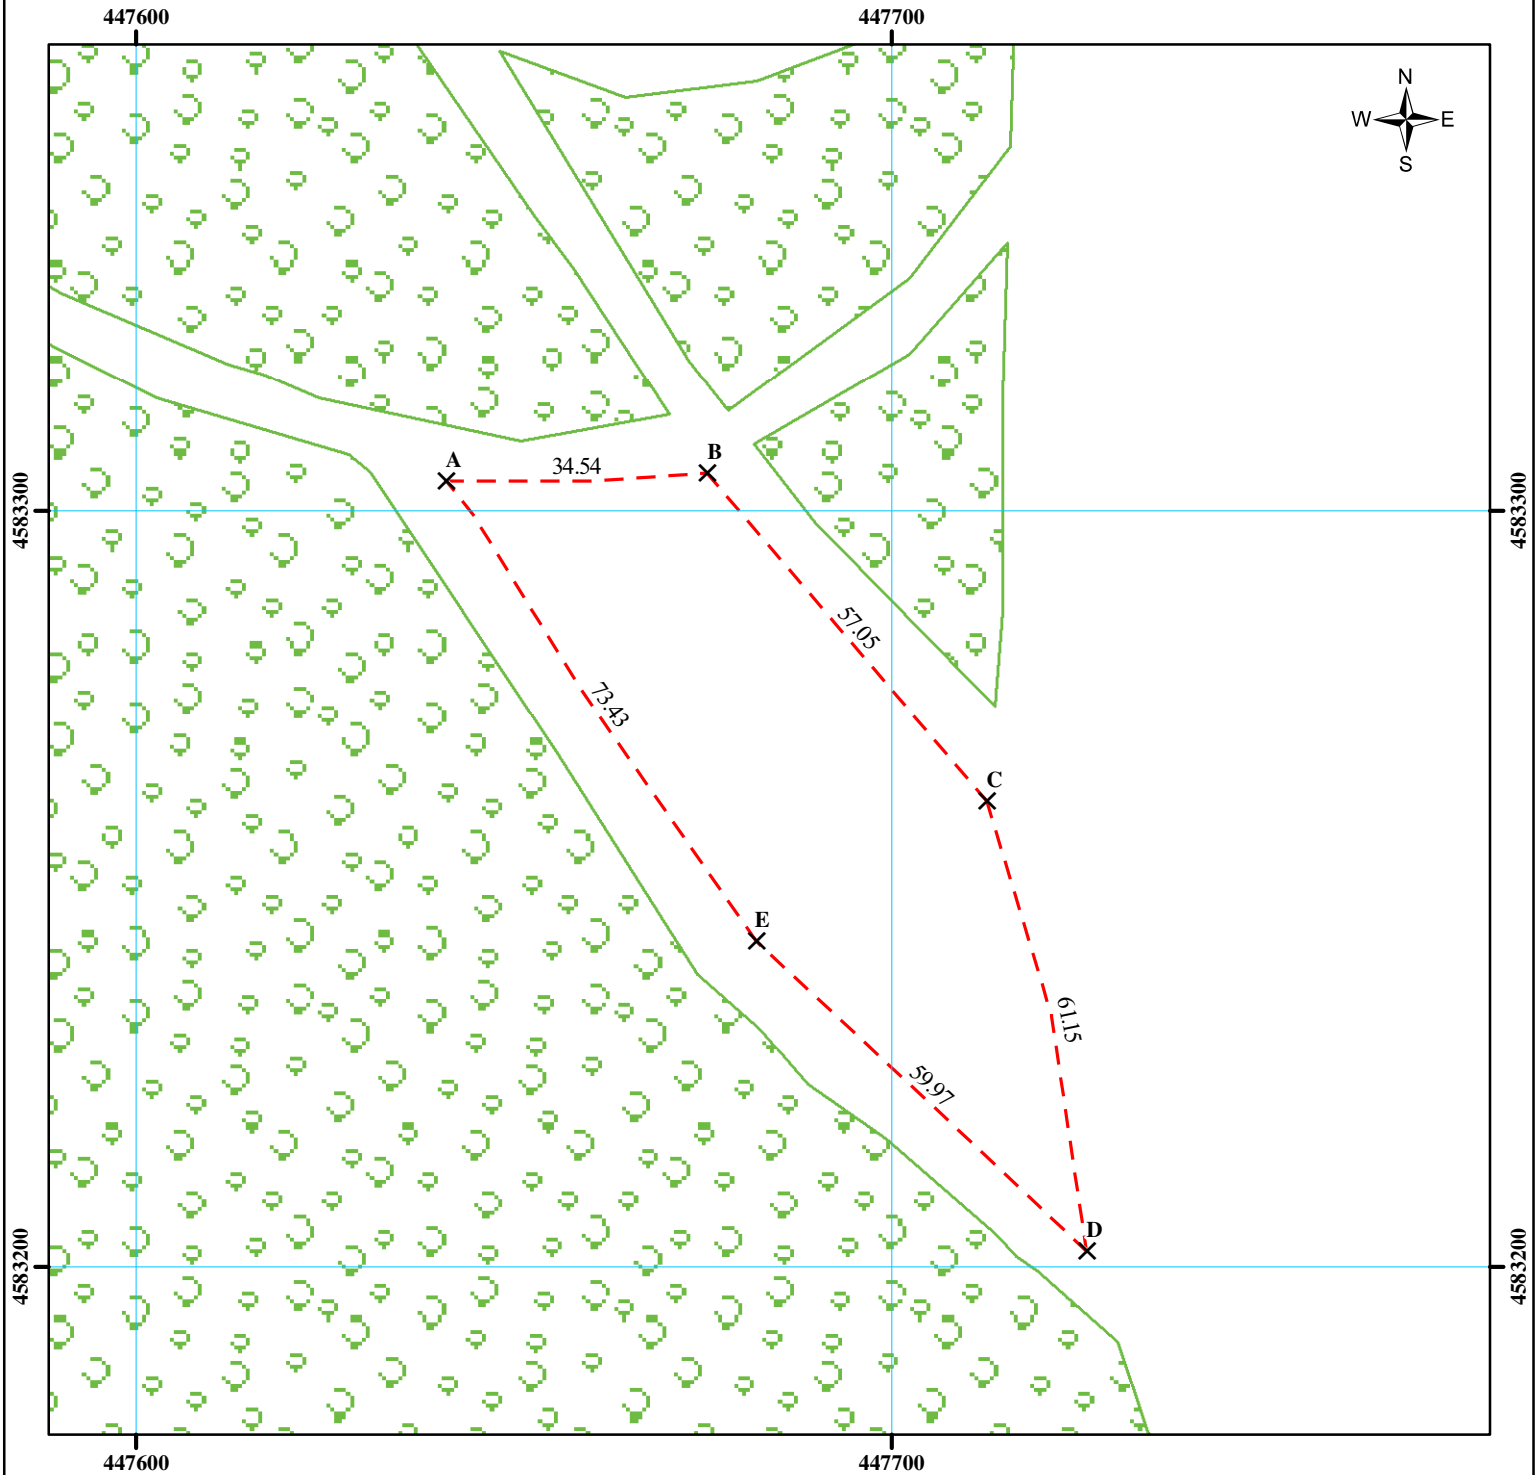

მასშტაბი: 1:1,000

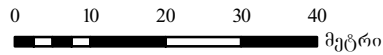

სახელმწიფო გეოდეზიური  
კოორდინატთა სისტემა  
WGS\_84\_UTM\_Zone\_38N

მისამართი	ბოლნისის მუნიციპალიტეტი, სოფ. დარბაზი	ნაკვეთის ფართობი	3175 კვ.მ
დანიშნულება	არასასოფლო-სამეურნეო	საზოგადოებრივი ნაკვეთის ფაქტობრივი სიგრძე:	მეტრი
<b>პირობითი აღნიშვნები</b> X მოსაზღვრე ნაკვეთის ნიშნული — ნაკვეთის ფიქსირებული საზღვარი - - - ნაკვეთის არაფიქსირებული საზღვარი [hatched] ვალდებულება +++ საზოგადოებრივი ნაგებობა • საზოგადოებრივი ნაგებობის თანამდებრივი წერტილურადი ობიექტი		საზოგადოებრივი ნაკვეთის გვერდობითი სიგრძე:	მეტრი
		საზოგადოებრივი ნაკვეთის წერტილოვანი ობიექტი:	რაოდენობა
		საკადასტრო აღწერაზე უფლებამოსილი პირი	კობა გაბაძე
<b>შენიშვნა-ნაგებობა</b> [diagonal lines] აშენებული [white] ღანბრული/ნაგებობა [dotted] მშენებარე [white] მოსაზღვრე ნაკვეთი [grey] ბეტონის გზა [diagonal lines] ასფალტირებული გზა [brown] ბრუნვის გზა [green] ტყის ფონდი		დაინტერესებული პირი	სს RMG Copper
		თარიღი:	25.05.2022წ.
		შენიშვნა:	
		სს RMG Copper თბილისი 0193, მ. ალექსიძის №1, მე-3 შესახვევი ელ. ფოსტა: info@richmetalsgroup.com ტელ: (+995 32) 2474545	