


საკადასტრო აბეზმვითი / აზომვითი ნახაზი

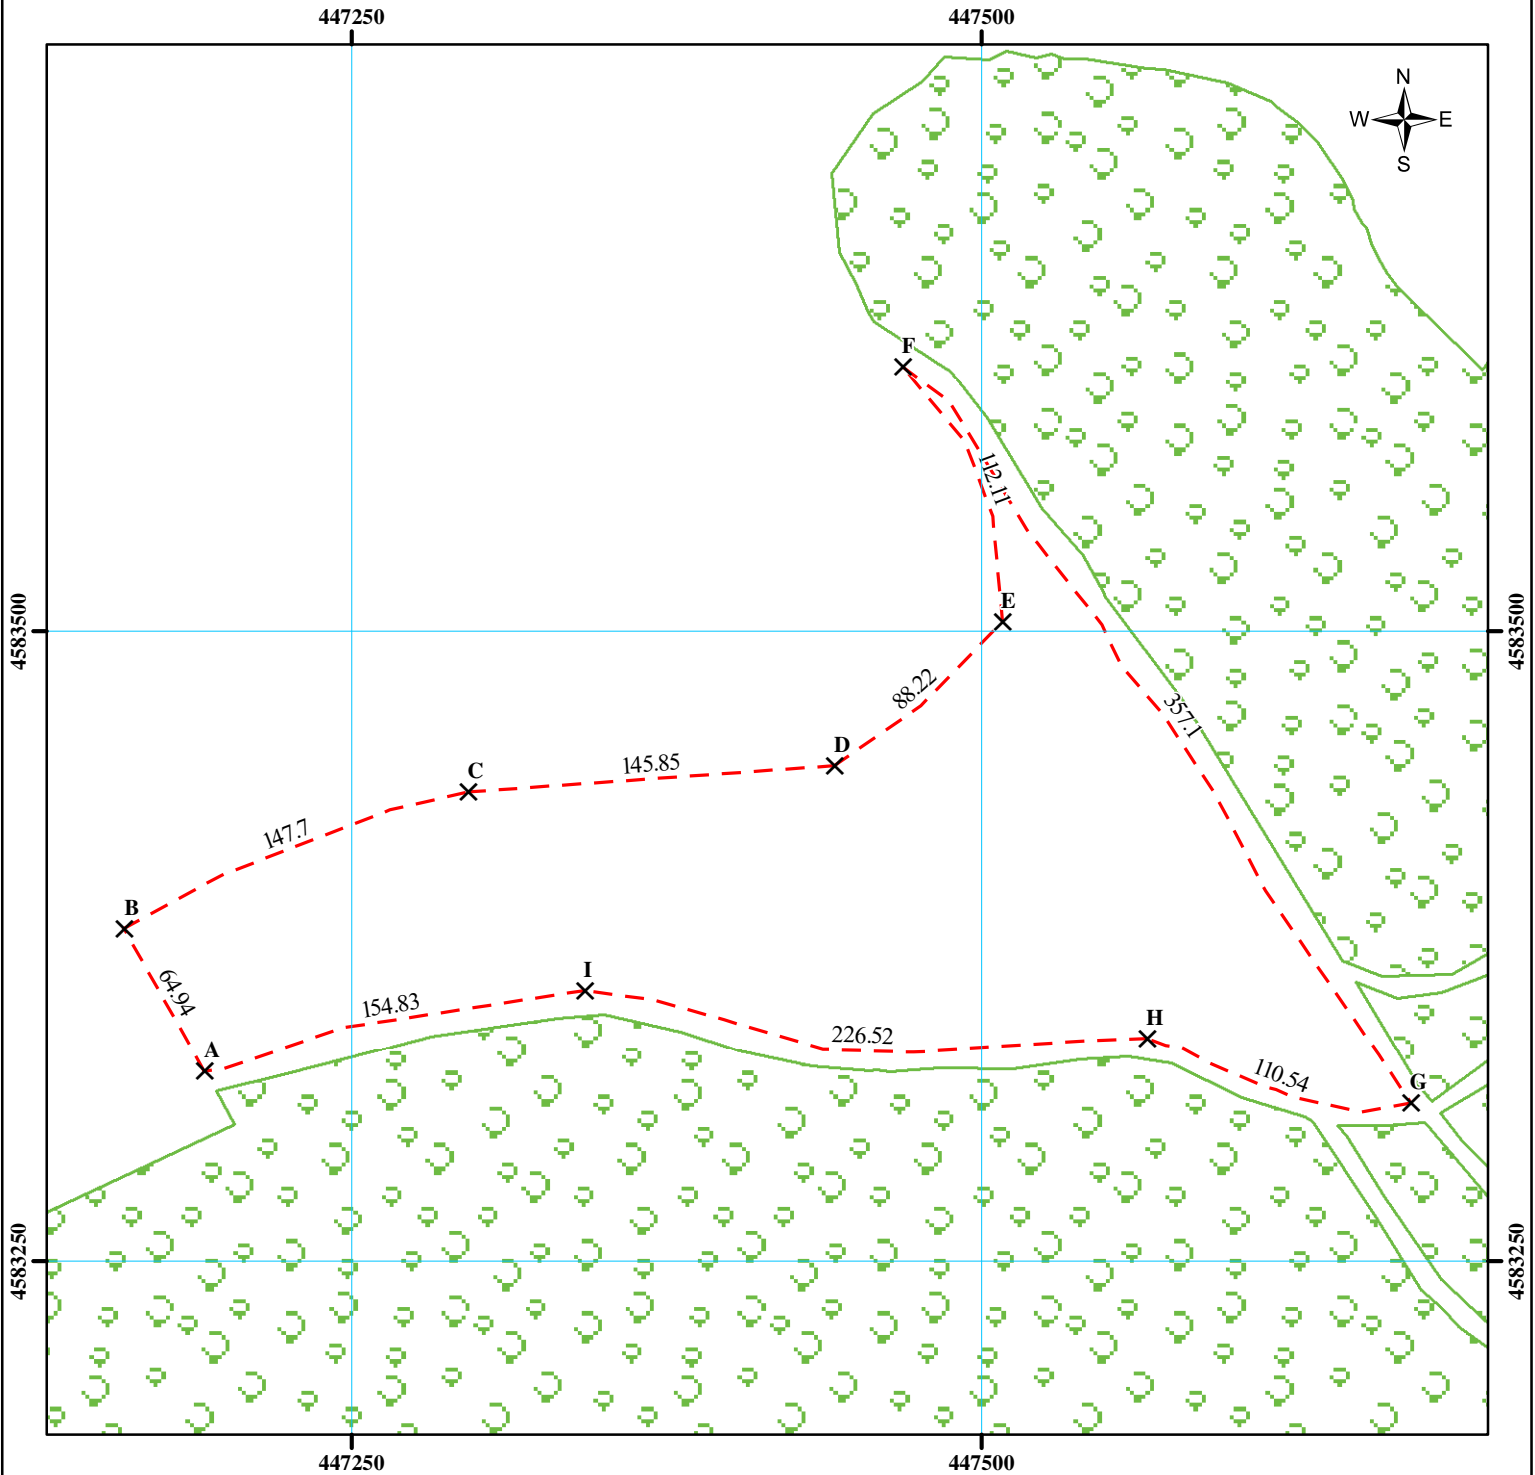

მასშტაბი: 1:3,000

0 30 60 90 120 მეტრი

სახელმწიფო გეოდეზიური  
კოორდინატთა სისტემა  
WGS\_84\_UTM\_Zone\_38N

მისამართი	ბოლნისის მუნიციპალიტეტი, სოფ. დარბაზი	ნაკვეთის ფართობი	50517 კვ.მ
დანიშნულება	არასასოფლო-სამეურნეო	ხაზობრივი ნაკვეთის ფაქტობრივი სიგრძე:	მეტრი
<b>პირობითი აღნიშვნები</b> X მოსაზღვრე ნაკვეთის ნიშნული — ნაკვეთის ფიქსირებული საზღვარი - - - ნაკვეთის არაფიქსირებული საზღვარი [ ] ვალდებულება + + + ხაზობრივი ნაბეზრვა ● ხაზობრივი ნაბეზრვის თანამდებრივი წერტილები		ხაზობრივი ნაკვეთის გეგმარებითი სიგრძე:	მეტრი
		ხაზობრივი ნაკვეთის წერტილოვანი ობიექტი:	რაოდენობა
		საკადასტრო აღწერაზე უფლებამოსილი პირი	კობა გაბაძე
<b>შენიშვნა-ნაბეზრვა</b> [ ] აშენებული [ ] ღანბრებული/ნაბეზრვი [ ] მშენებარე [ ] მოსაზღვრე ნაკვეთი [ ] ბეტონის გზა [ ] ასფალტირებული გზა [ ] ბრუნვის გზა [ ] ტყის ფონდი		დაინტერესებული პირი	სს RMG Copper
		თარიღი:	25.05.2022წ.
		შენიშვნა:	
		<b>სს RMG Copper</b> თბილისი 0193, მ. ალექსიძის №1, მე-3 შესახვევი ელ. ფოსტა: info@richmetalsgroup.com ტელ: (+995 32) 2474545	