


საკადასტრო აბეზმითი / აზომვითი ნახაზი

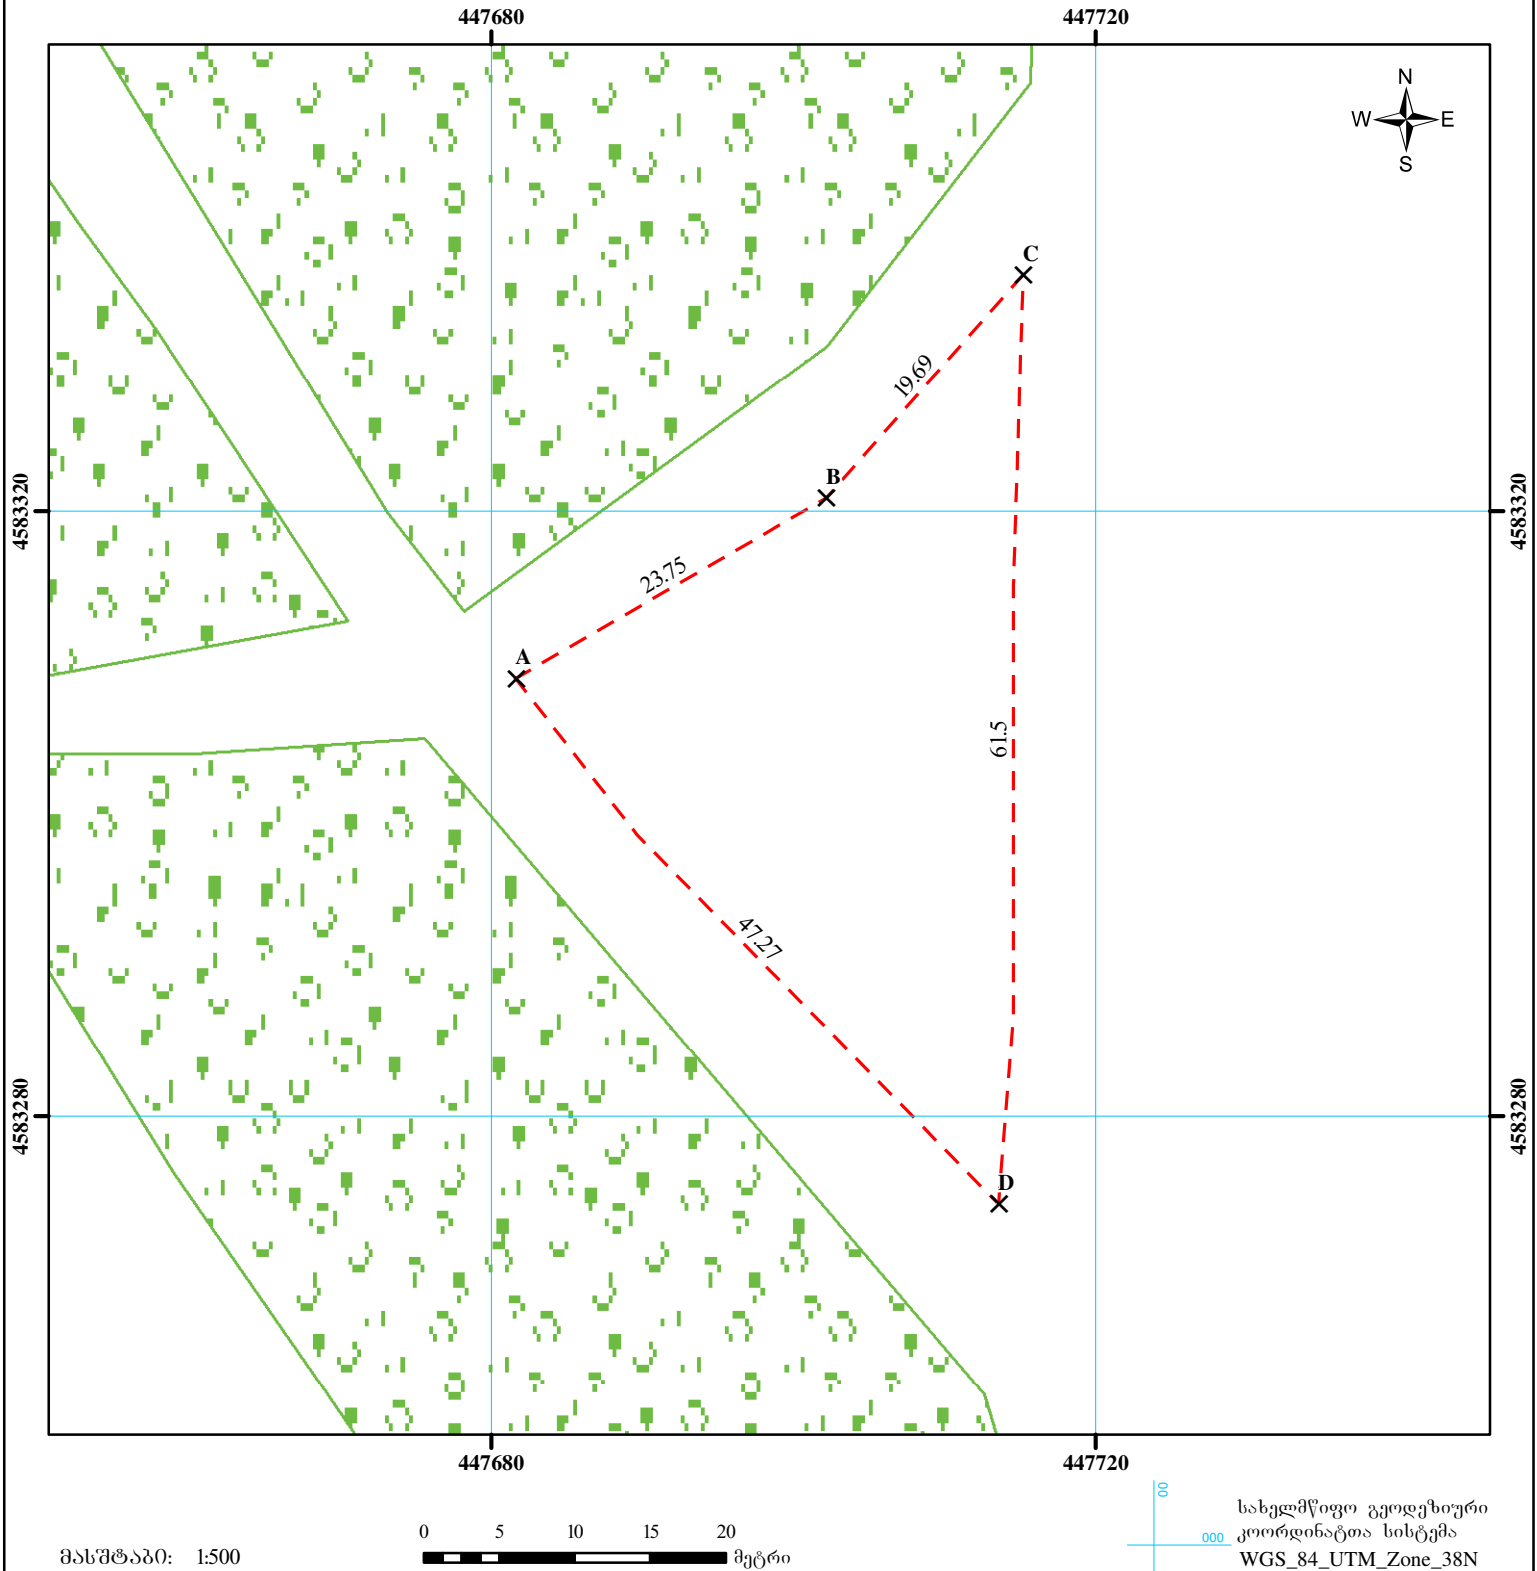

მისამართი	ბოლნისის მუნიციპალიტეტი, სოფ. დარბაზი	ნაკვეთის ფართობი	973 კვ.მ
დანიშნულება	არასასოფლო-სამეურნეო	საზოგადოებრივი ნაგებობის ფაქტობრივი სიგრძე:	მეტრი
პირობითი აღნიშვნები <p> მოსაზღვრე ნაკვეთის ნიშნული ნაკვეთის ფიქსირებული საზღვარი ნაკვეთის არაფიქსირებული საზღვარი ვალდებულება საზოგადოებრივი ნაგებობა საზოგადოებრივი ნაგებობის თანამფლობევი ფერტალიზაციის ობიექტი </p> <p> შენიშვნა-ნაგებობა აშენებული ღანბრებული/ნაგებობა მშენებარე </p> <p> მოსაზღვრე ნაკვეთი ბეტონის გზა ასფალტირებული გზა ბრუნვის გზა ტყის ფონდი </p>		საზოგადოებრივი ნაგებობის გეგმარებითი სიგრძე:	მეტრი
		საზოგადოებრივი ნაგებობის წერტილოვანი ობიექტი:	რაოდენობა
		საკადასტრო აღწერაზე უფლებამოსილი პირი	კობა გაბაძე
		დაინტერესებული პირი	სს RMG Copper
		თარიღი:	25.05.2022წ.
		შენიშვნა:	
		<p>სს RMG Copper</p> <p>თბილისი 0193, მ. ალექსიძის №1, მე-3 შესახვევი ელ. ფოსტა: info@richmetalsgroup.com ტელ: (+995 32) 2474545</p>	