


ამბროლაურის მუნიციპალიტეტი სოფ.საკეცია. ს/კ 86.06.22.134

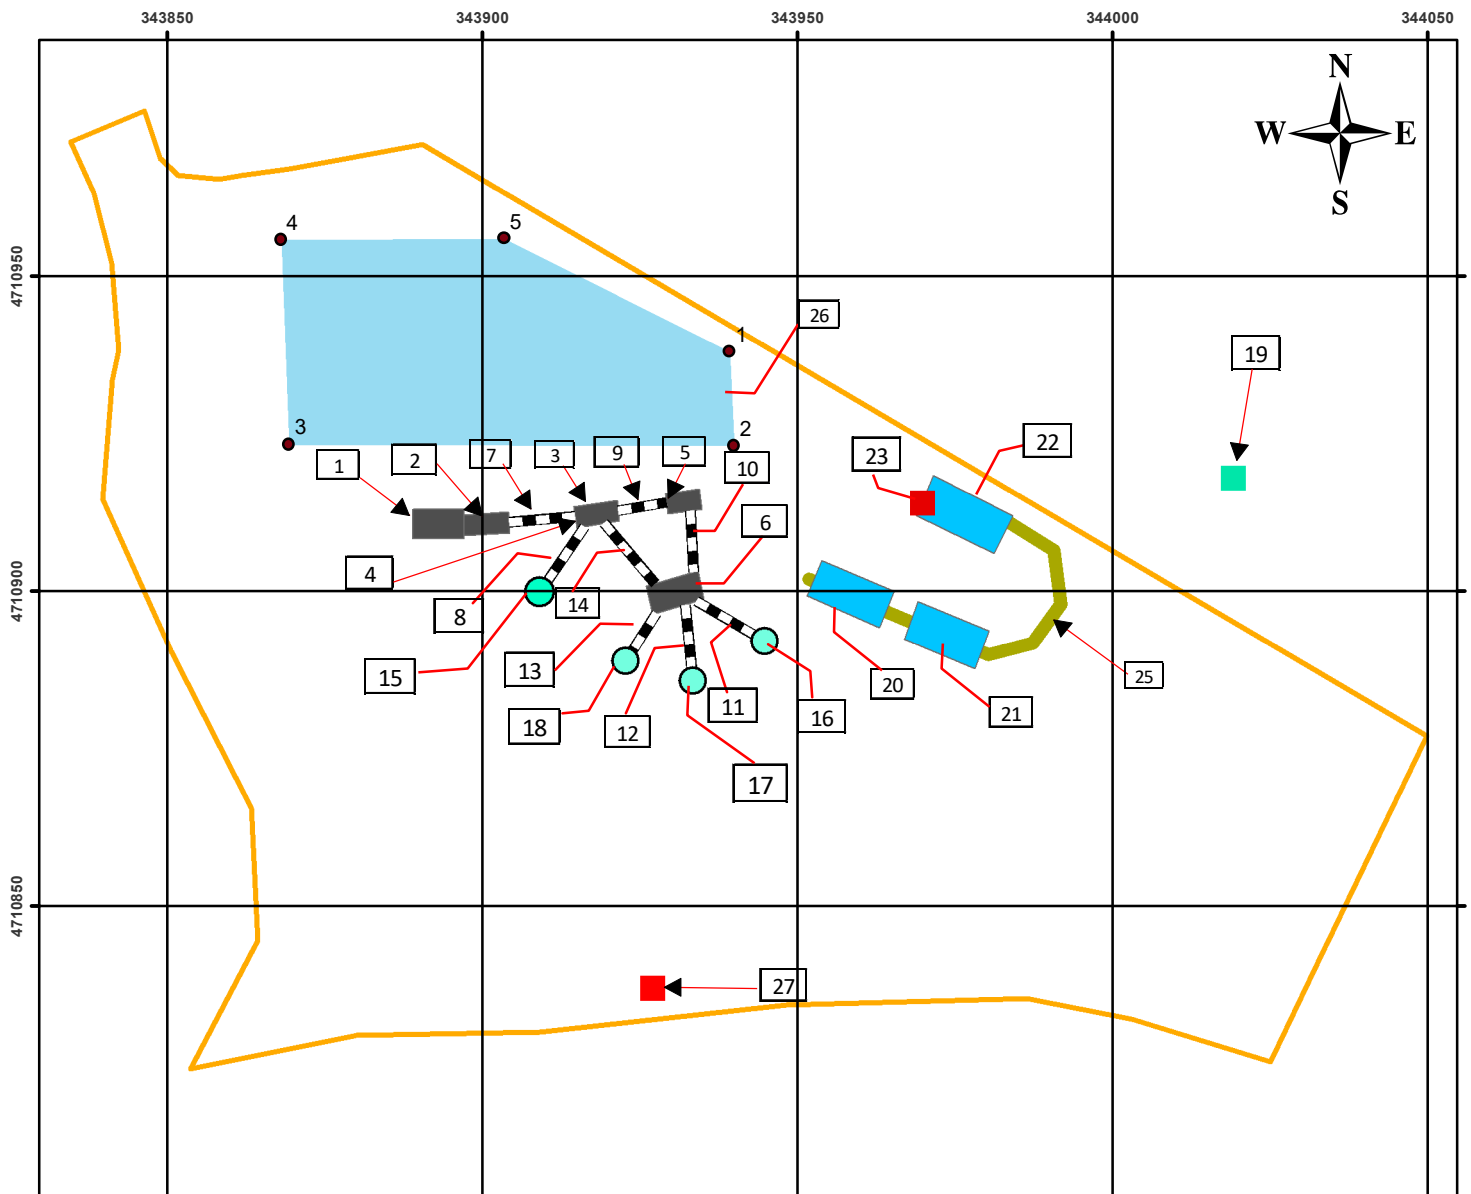

1	ნედლეულის ძირითადი მიმღები ბუნკერი: X 343892, Y 4710910;
2	ყბიანი სამსხვრევი: X 343900, Y 4710910;
3	პირველადი სარეცხი საცერი: X 343917, Y 4710912;
4	ქვიშის სარეცხი: X 343915, Y 4710909;
5	როტორული სამტვრევი: X 343931, Y 4710914;
6	ნედლეულის დასაბარისებელი საცერი: X 343930, Y 4710900;
7	პირველად სარეცხზე მიმწოდებელი კონვეიერული ლენტი.
8	გარეცხილი ქვიშის ამტანი კონვეიერული ლენტი.
9	როტორში მიმწოდებელი კონვეიერული ლენტი.
10	როტორიდან სარეცხში მიმწოდებელი კონვეიერული ლენტი.
11	დაბარისებელი ნედლეულის ამტანი კონვეიერული ლენტი.
12	დაბარისებელი ნედლეულის ამტანი კონვეიერული ლენტი.
13	დაბარისებელი ნედლეულის ამტანი კონვეიერული ლენტი.
14	დაბარისებელი ნედლეულის უკან დასაბრუნებელი კონვეიერული ლენტი.
15	ბუნებრივი ქვიშა - 05 ფრაქციის დროებით განტავსების ადგილი: X 343909, Y 4710899;
16	ბუნებრივი ქვიშა 0-5 ფრაქციის დროებით განტავსების ადგილი: X 343944, Y 4710892;
17	ბუნებრივი ქვიშა 5-12 ფრაქციის დროებით განტავსების ადგილი: X 343933, Y 4710885;
18	ბუნებრივი ქვიშა 12-20 ფრაქციის დროებით განტავსების ადგილი: X 343922, Y 4710889;
19	წყალაღება: X 344019, Y 4710918;
20	პირველი სალექარი: X 343957, Y 4710899; ფართ: 77 კვ.მ
21	მეორე სალექარი: X 343973, Y 4710892; ფართ: 77 კვ.მ
22	მესამე სალექარი: X 343976, Y 4710911; ფართ: 95 კვ.მ
23	მესამე სალექარში განთავსებული ტუმბო: X 343969, Y 4710914;
24	სალექრების დამაკავშირებელი არხი.
25	ქვიშა-ბრემის საწყობი: 1) X 343939, Y 4710938; 2) X 343940, Y 4710923; 3) X 343869, Y 4710923; 4) X 343868, Y 4710955; 5) X 343903, Y 4710955;
26	ტრანზფორმატორი: 343927, Y 4710837;

მაშტაბი: 1:1,200