


სიტუაციური გეგმა

500 კვ ეგზ მარნეულის აირუმის კოორდინატები

70	499523.7634	4583941.253
71	499617.9042	4583471.836
72	499638.5322	4583107.42
73	499658.8776	4582747.995
74	499677.5275	4582418.522
75	499695.0472	4582109.018
76	499713.1321	4581789.529
77	499733.4776	4581430.105
78	499754.3881	4581060.696
79	499774.7335	4580701.271
80	499789.917	4580433.038
81	499769.095	4580092.077

**Legend**

- 500 კვ ეგზ მარნეულის აირუმის ანგები ნუმერაცია
- 500 კვ ეგზ მარნეულის აირუმი
- ხაზის მიმართულება
- დასახლება
- დაცვის ზონა
- გასაჩეხი ზონა
- სადენები
- რეგისტრირებული მიწის ნაკვეთები
- ▨ სატყეო ზონა

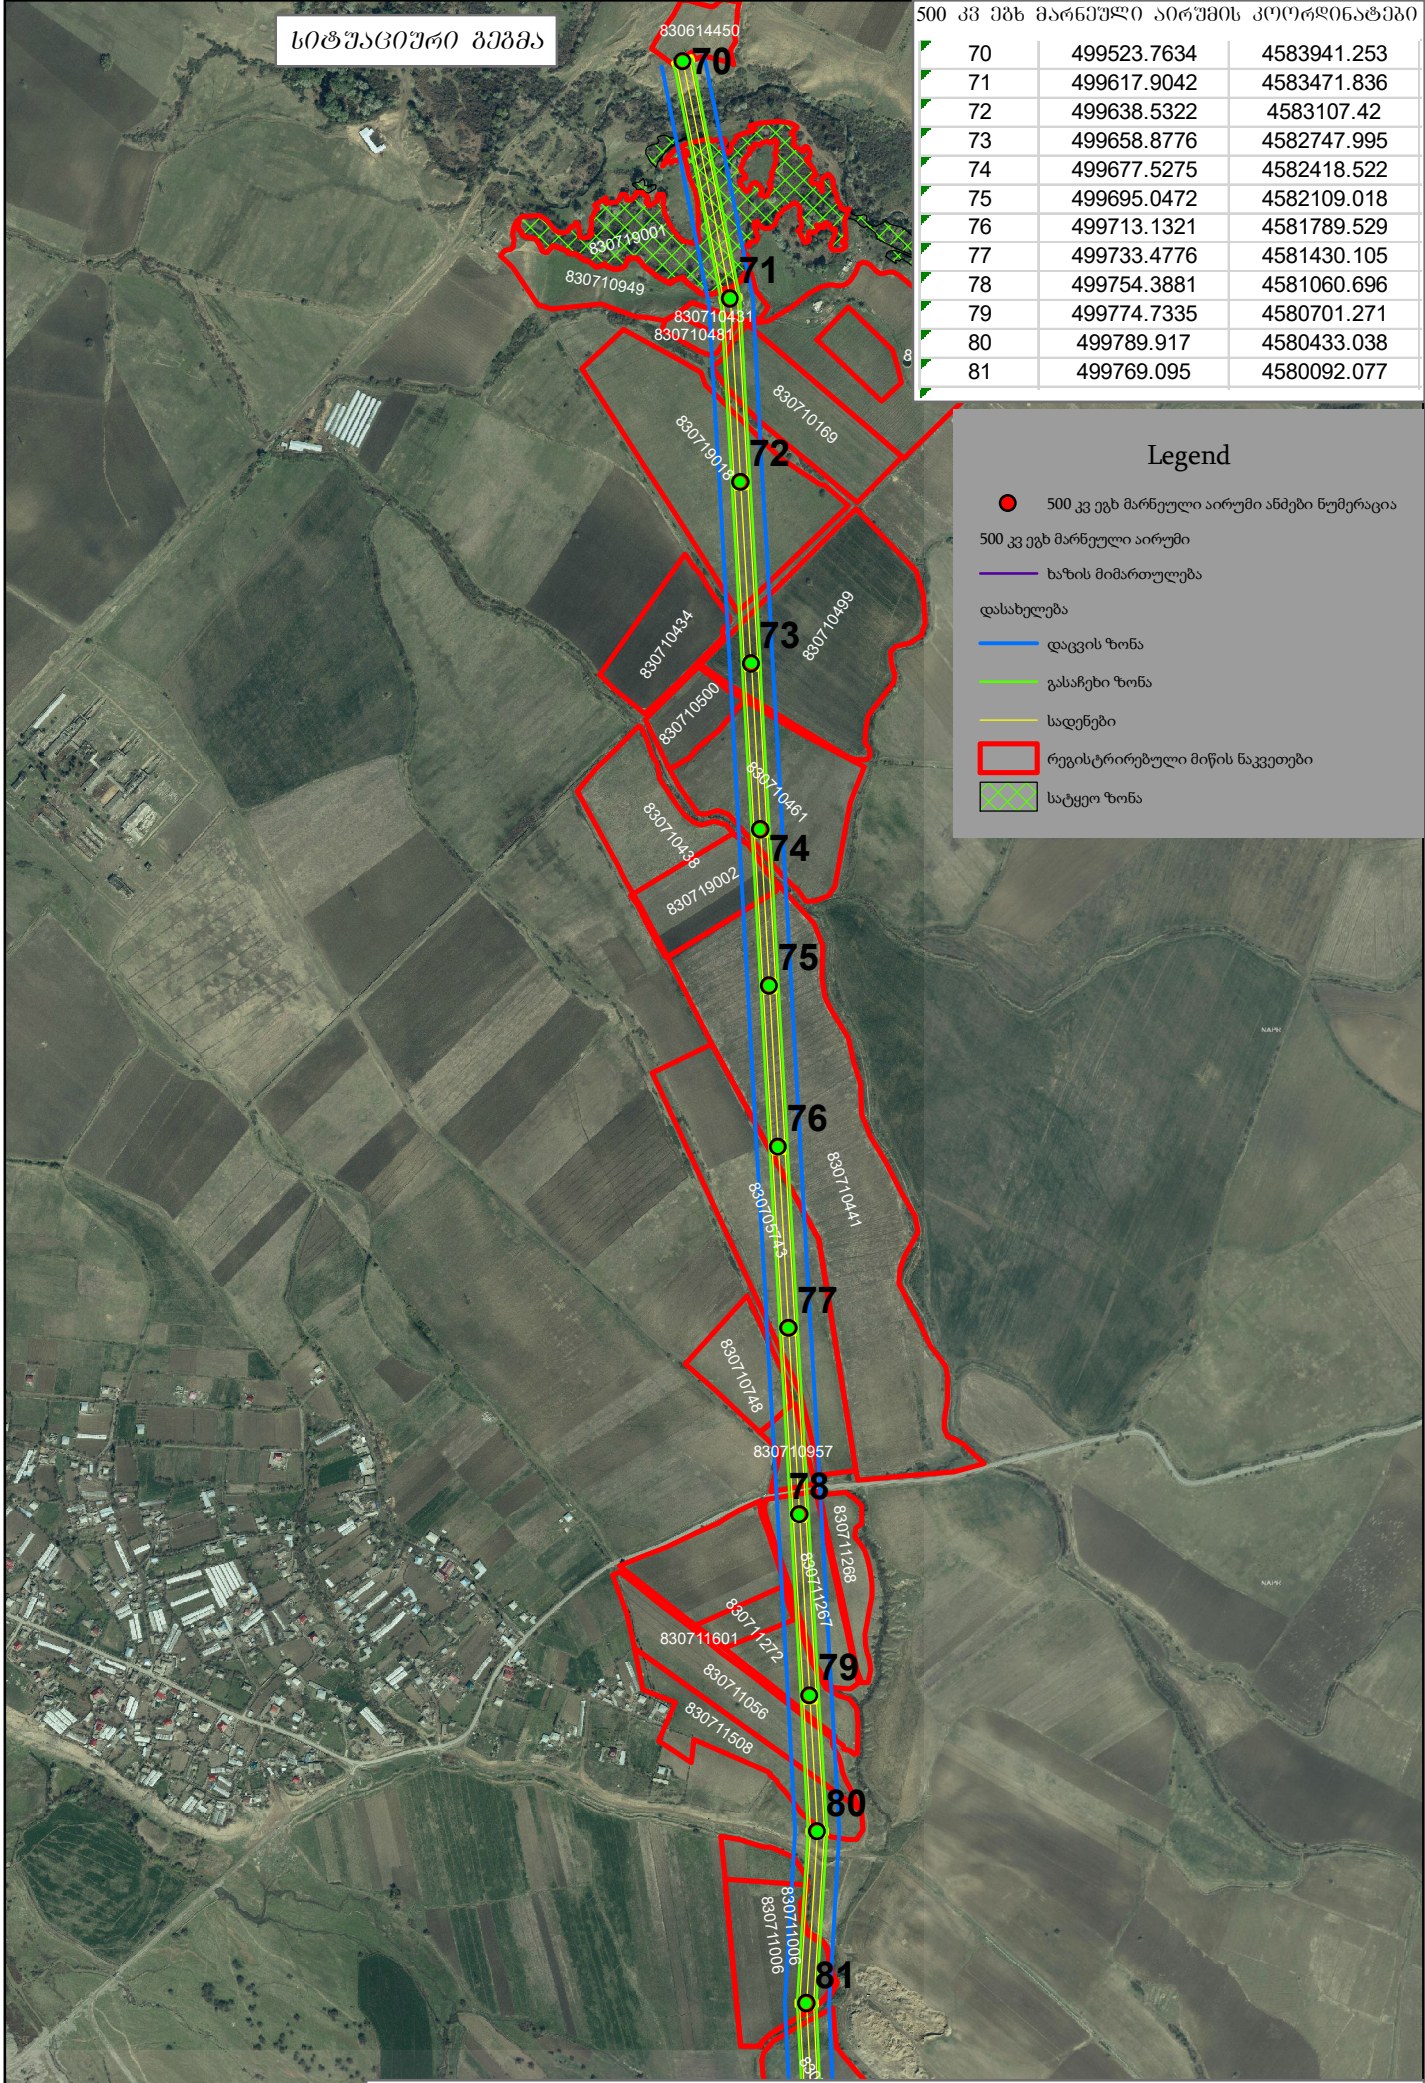

მისამართი: მარნეულის რაიონი  
 500 კვ ელექტროგადამცემი ხაზი მარნეულის აირუმის სიტუაციური გეგმა გვ1