



გაგმა - მისასვლელი ხიდი  
1:100

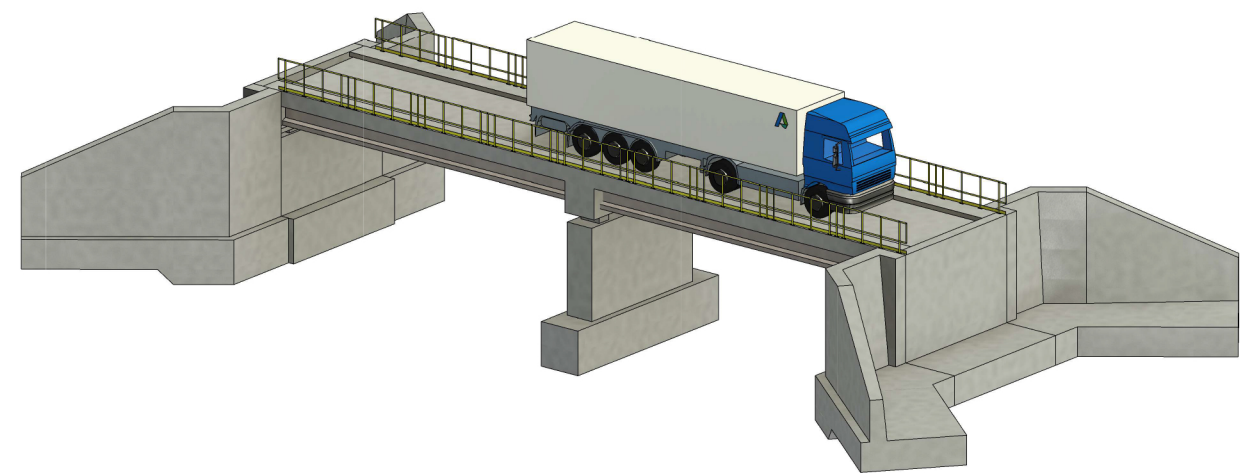


3D ვიზუალიზაცია

3D View

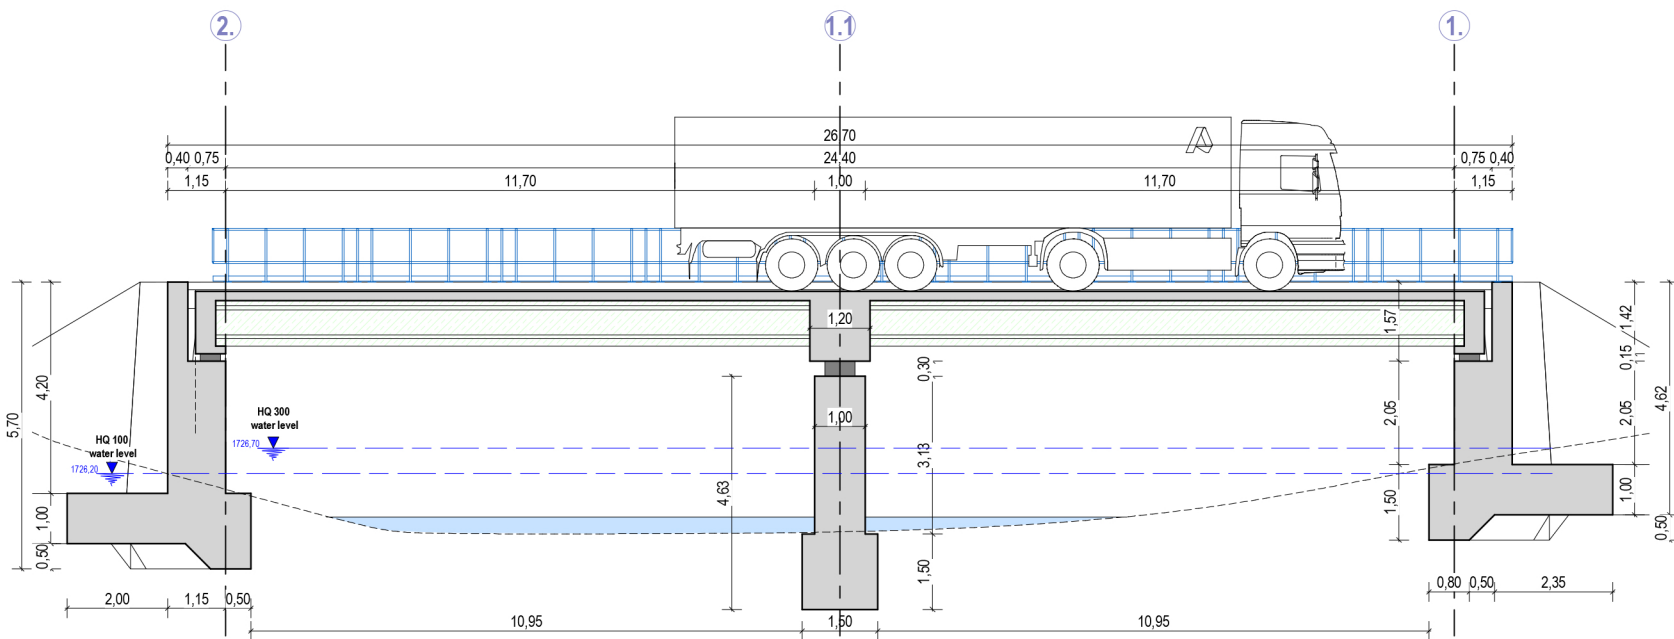

ჭრილი 1-1  
1:75

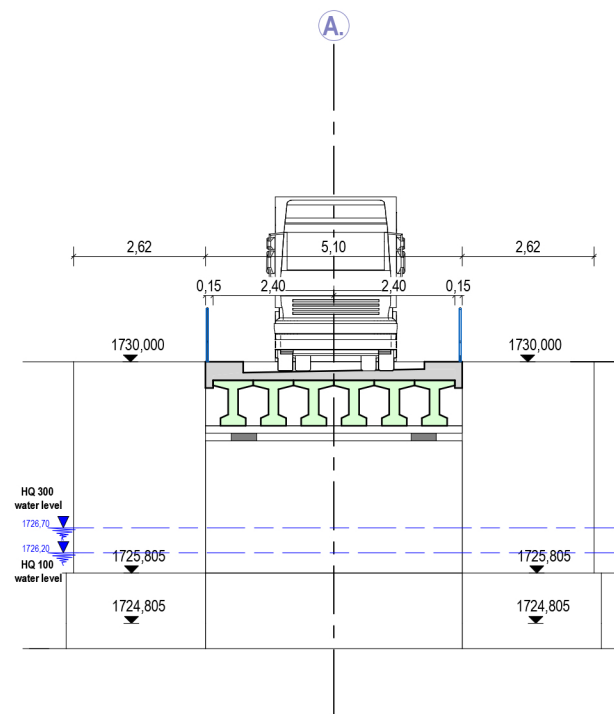

ჭრილი 2-2  
1:75


ლეგენდა	
პირველი ეტაპის ბეტონი	
შესავსები ბეტონი	
მზა ბეტონი	

მასშტაბი: 1:75



მასშტაბი A1: 1:75

მასშტაბი A3: 1:150

DESIGNED	DATE	EXPLANATION		REV.
CLIENT		CONSULTANT		
C-C-E-H Hydro VI LLC		<div>AFRY AFRY AUSTRIA GMBH</div>		
BAKHVI 1 HPP - FEASIBILITY STUDY				
Headworks Access Bridge Plan View - Sections				
	NAME	DATE	OCTOBER 2021	
DESIGNED	PAUSZ	SCALE	1:75	
DRAWN	HETTERICH	DWG. SIZE	A1	
CHECKED	PAUSZ	DWG. No.		REV.
APPROVED	ÖHLBÖCK	BK1-FS-020-007		00