


# საკადასტრო აგეგმვითი/აზომვითი ნახაზი

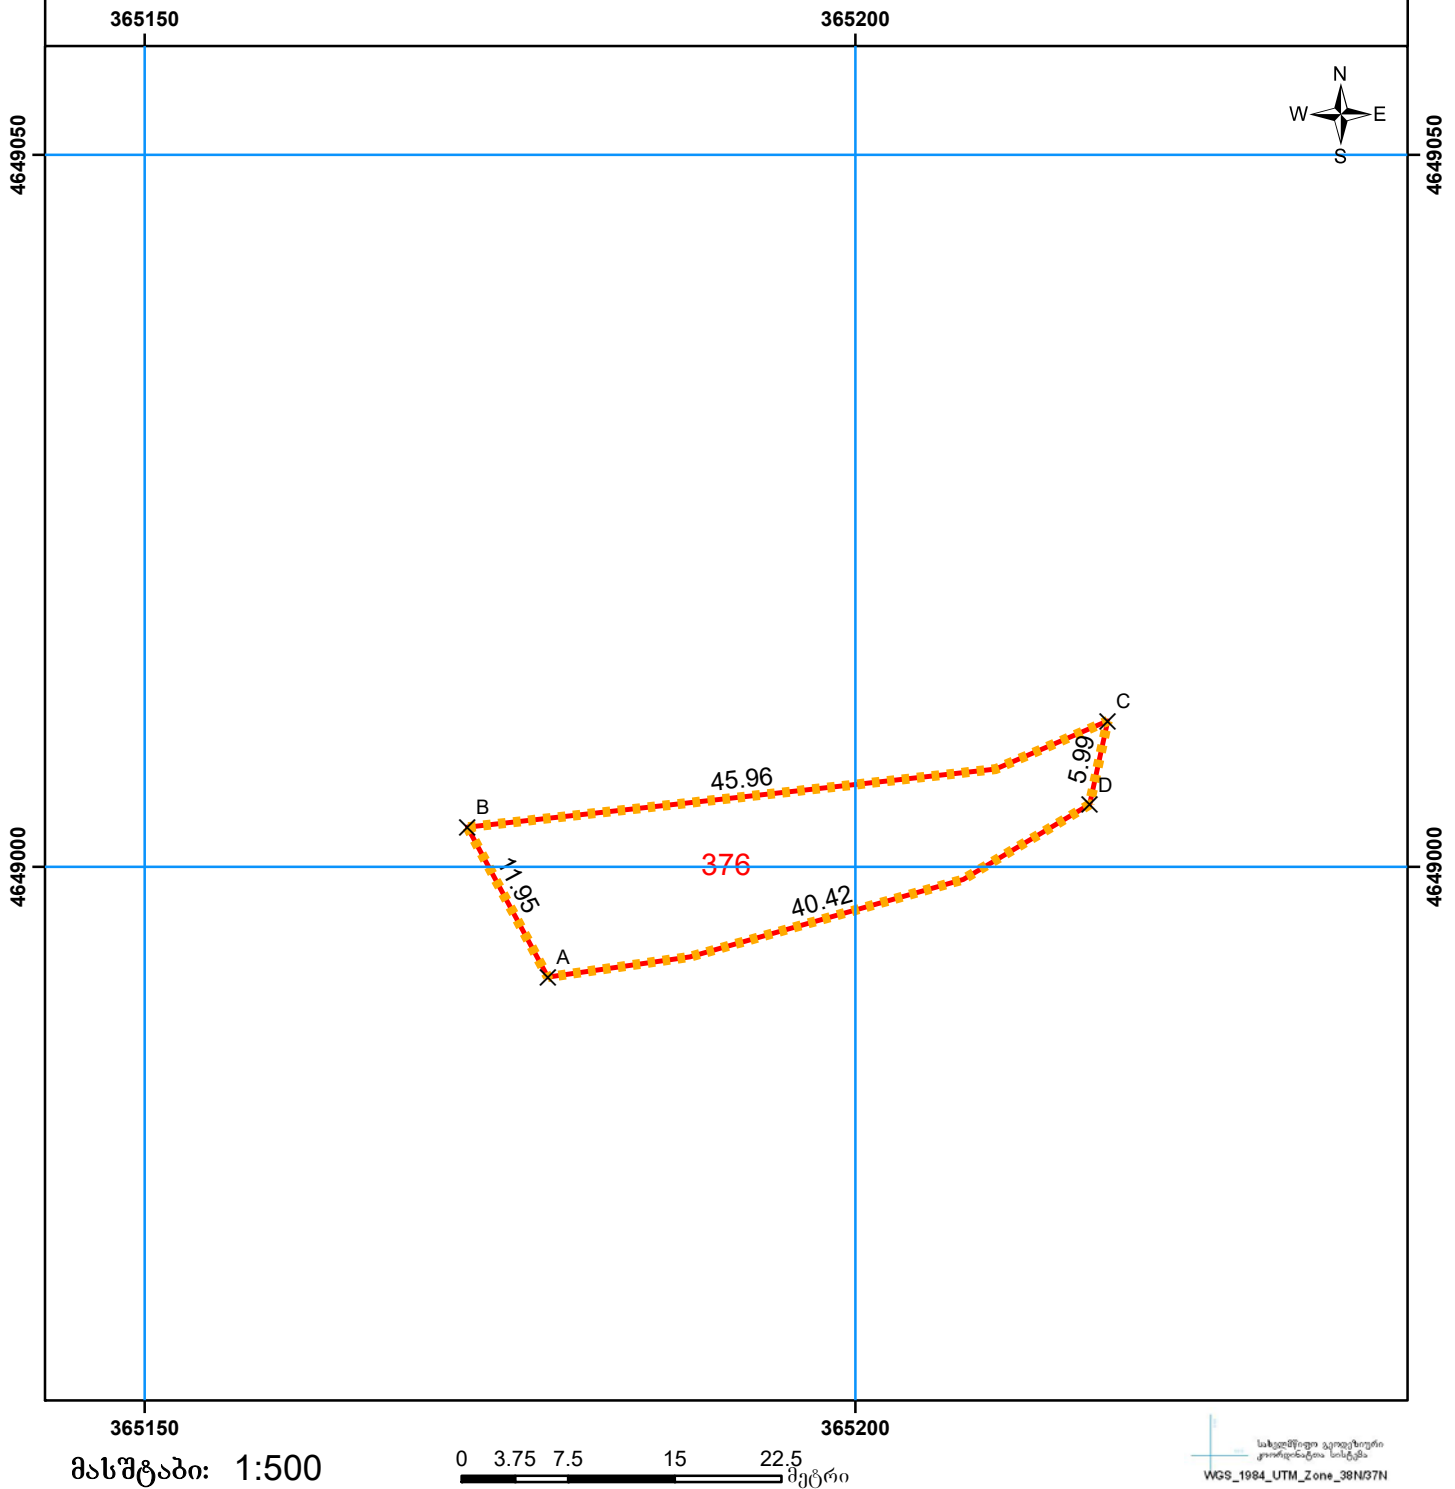

მასშტაბი: 1:500

|   |                          |  |           |
|---|--------------------------|--|-----------|
| მისამართი   | ხარაგაული, სოფელი მოლითი | ნაკვეთის ფართობი                         | 376 კვმ   |
| დანიშნულება   | სასოფლო სამეურნეო        | ხაზობრივი ნაგებობის ფაქტობრივი სიგრძე:   | მეტრი     |
| <p><b>პირობითი ნიშნები</b></p> <p>—•— არაფიქსირებული საზღვარი</p> <p>—•— ფიქსირებული საზღვარი</p> <p>▨ შენობა-ნაგებობა. შენობის ნომერი/სართულიანობა</p> <p>▤ მშენებარე ნაგებობა</p> <p>▥ დაანერგული ნაგებობა</p> <p>▧ ვალდებულება</p> <p>— — საზოგადოებრივი ნაგებობა</p> <p>● ხაზობრივი ნაგებობის თანამდგომელი წერტილოვანი ობიექტი</p> <p>× მოსაზღვრე ნაკვეთის ნიშნული</p> <p>— გზა</p> <p>— მანძილი</p> <p>— მდინარე</p> |                          | ხაზობრივი ნაგებობის გეგმარებითი სიგრძე:  | მეტრი     |
|   |                          | ხაზობრივი ნაგებობის წერტილოვანი ობიექტი: | რაოდენობა |
| საკადასტრო აღწერაზე უფლებამოსილი პირი   |                          | შპს "სურსტი"                             | ხელმოწერა |
| დაინტერესებული პირი   |                          | სს "საქართველოს რკინიგზა" 202886010      | ხელმოწერა |
| თარიღი: 16/3/2022 წელი  |                          |  |           |
| შენიშვნა:   |                          |  |           |