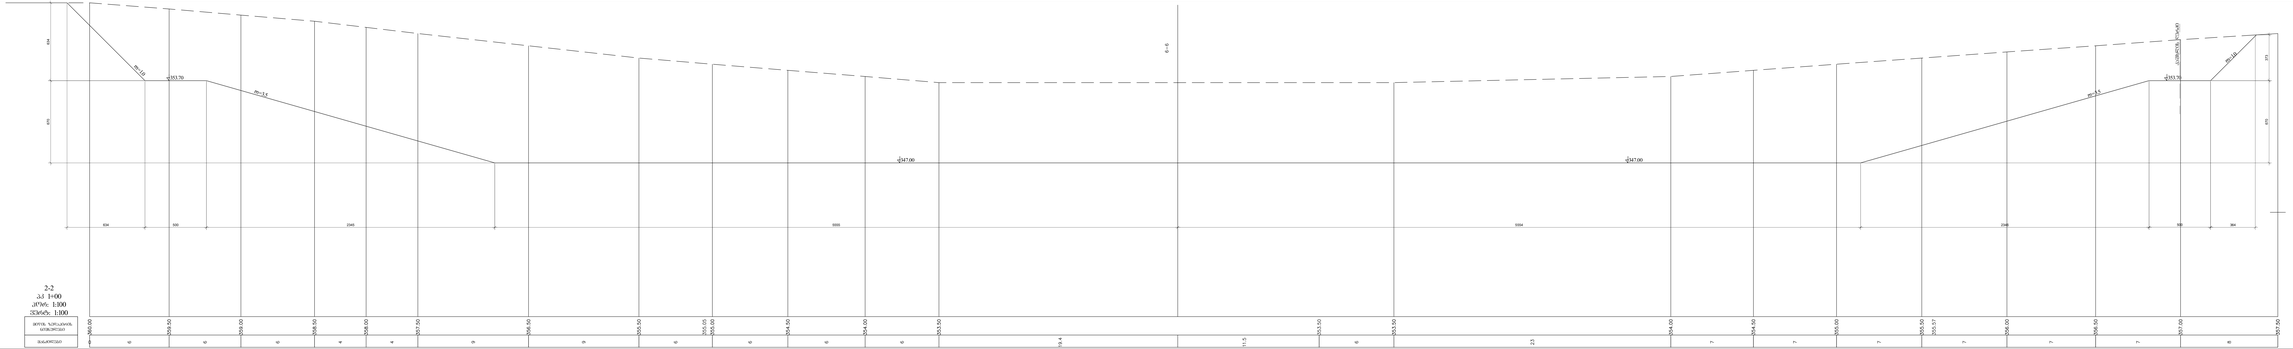

2-2
3.5 1:100
10 1:100
5 1:100

| | | |