საკადასტრო აგეგმვითი / აზომვითი ნახაზი

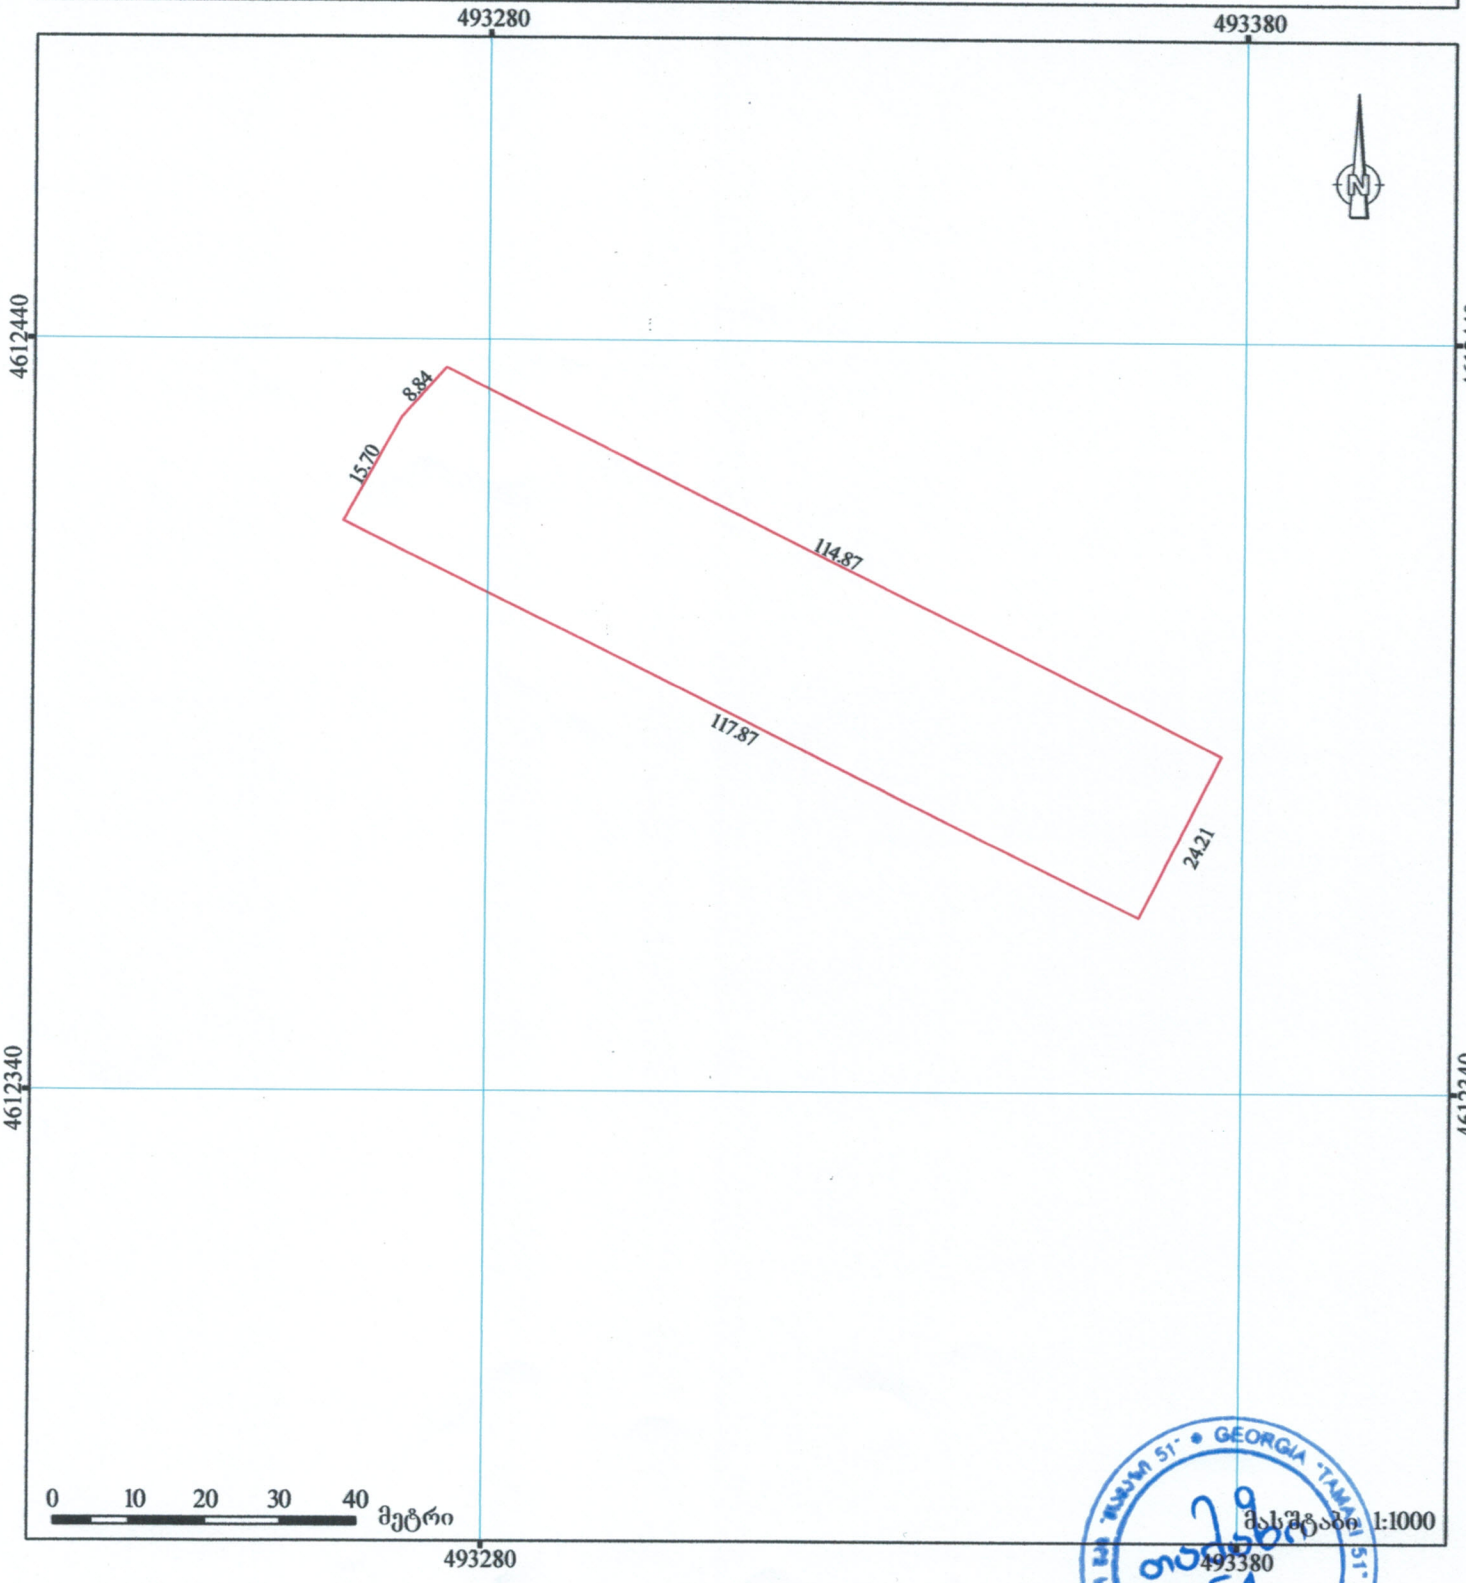

სახელმწიფო გეოდეზიური კოორდინატთა სისტემა UTM_WGS84_38N

მისამართი	გარდაბნის გზატკეცილი 42
დანიშნულება	არასასოფლო-სამეურნეო
	ნაკვეთის ფართობი: 2833 კვ.მ.

ხაზობრივი ნაგებობის ფაქტობრივი სიგრძე	მეტრი
ხაზობრივი ნაგებობის გეგმარებითი სიგრძე	მეტრი
ხაზობრივი ნაგებობის წერტილოვანი ობიექტი	რაოდენობა

შ.პ.ს. „თამაზი 51“ თბილისი, გლდანი IV მრ. კორპ. 109ა		
საკადასტრო აღწერაზე უფლებამოსილი პირი		თ. მამულაშვილი
დაინტერესებული პირი		ი. კენტი
თარიღი:		25.11.2019
შენიშვნა:		

წერტილი

- ნაკვეთის ფიქსირებული საზღვარი
- ნაკვეთის არაფიქსირებული საზღვარი
- ვალდებულება

შენობა ნაგებობა, მდგომარეობა

- 01/2 აშენებული
- დანგრეული/ნანგრევი
- მშენებარე
- მიწისქვეშა
- ხაზობრივი ნაგებობა
- ხაზობრივი ნაგებობის წერტილოვანი ობიექტი