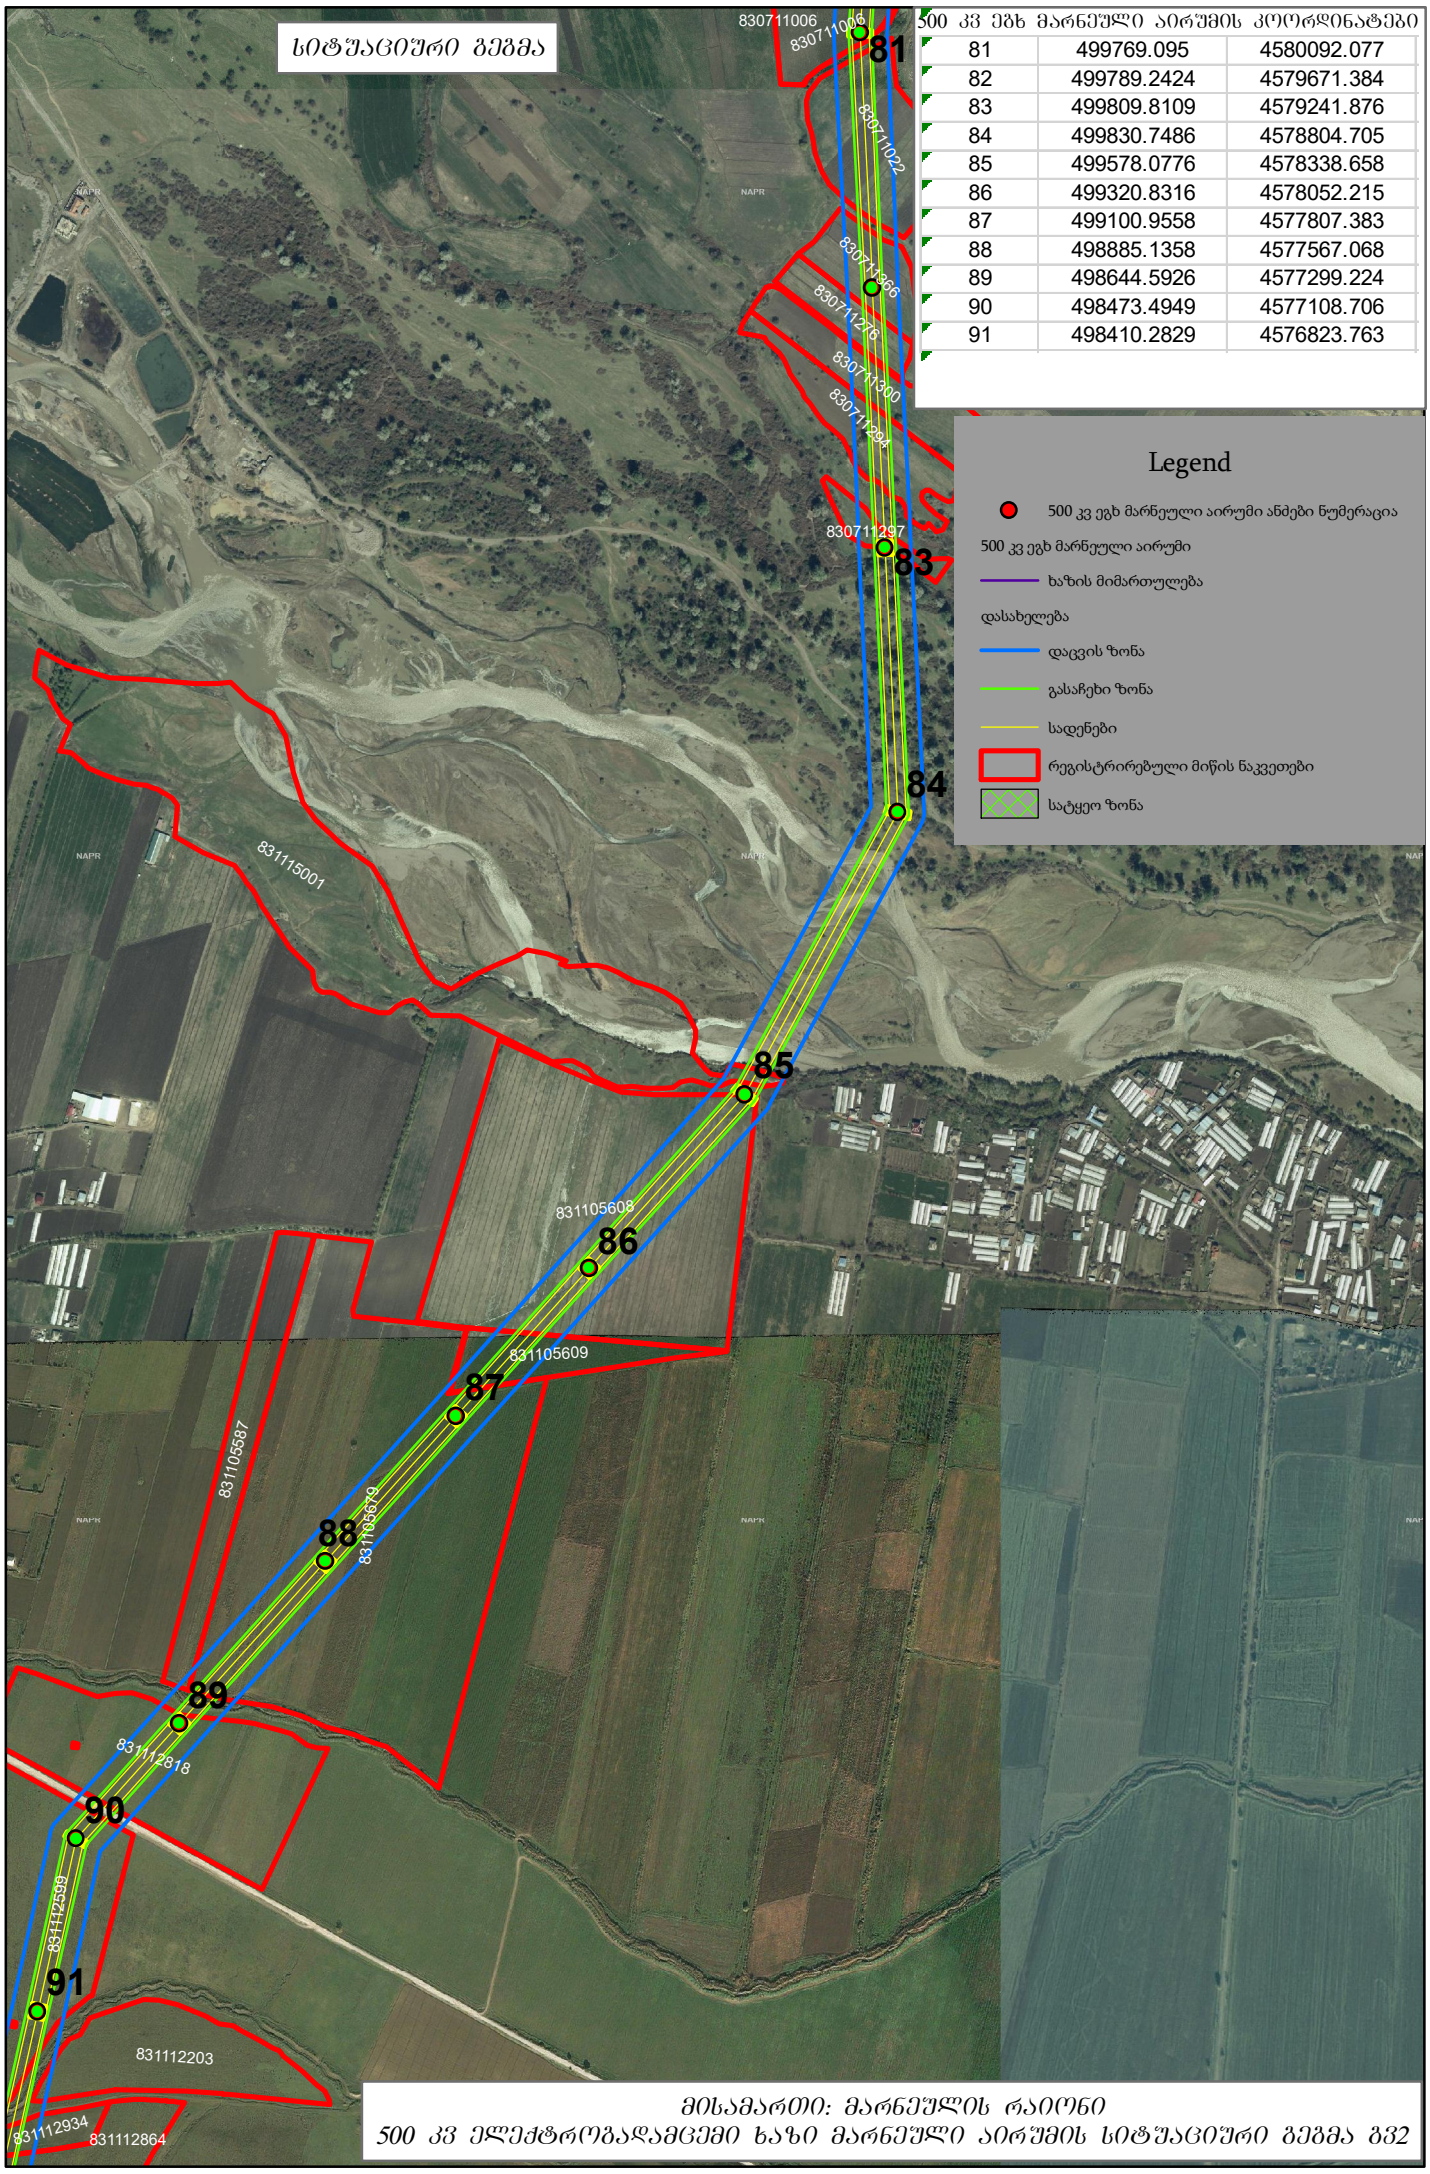

500 კვ ეგხ მარნეული აირუმის კოორდინატები		
81	499769.095	4580092.077
82	499789.2424	4579671.384
83	499809.8109	4579241.876
84	499830.7486	4578804.705
85	499578.0776	4578338.658
86	499320.8316	4578052.215
87	499100.9558	4577807.383
88	498885.1358	4577567.068
89	498644.5926	4577299.224
90	498473.4949	4577108.706
91	498410.2829	4576823.763

მისამართი: მარნეულის რაიონი
500 კვ ელექტროგადამცემი ხაზი მარნეული აირუმის სიტუაციური გეგმა გვ2