ს.კ 20.42.10.665 ფართობი: 1228 კვ.მ შენობის ფართ: 790 კვ.მ

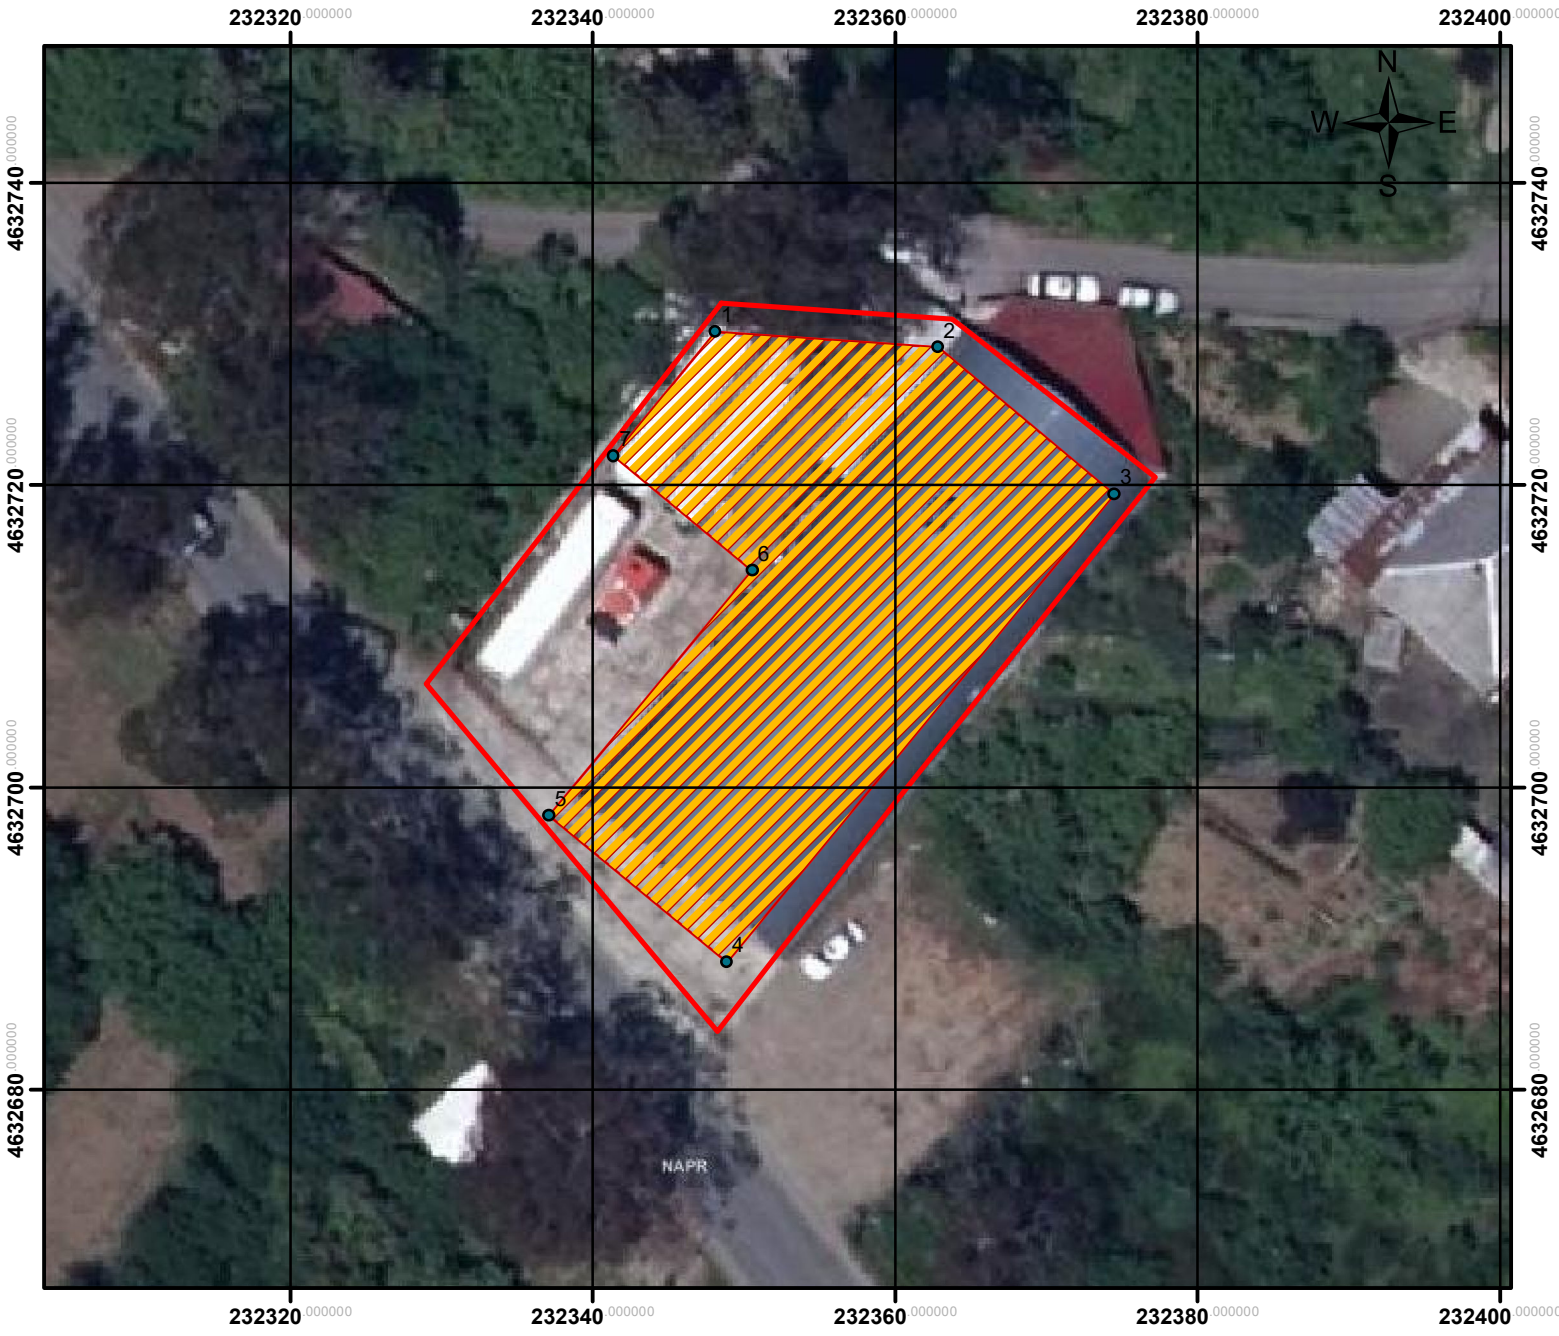

მთლიანი ფართობის კოორდინატები		
#	x	y
1	232348.51	4632732.04
2	232363.78	4632730.97
3	232377.21	4632720.54
4	232359.98	4632698.98
5	232348.26	4632683.87
6	232328.97	4632706.85
S = 1228 კვ.მ		

შენობის კოორდინატები		
#	x	y
1	232348.12	4632730.13
2	232362.84	4632729.12
3	232374.52	4632719.39
4	232348.87	4632688.44
5	232337.12	4632698.13
6	232350.56	4632714.34
7	232341.41	4632721.94
S = 790 კვ.მ		

WGS 84 / UTM zone 38 N

მაშტაბი: 1:500