


სარეკონსტრუქციო გენერალური გეგმა მ. 1:250

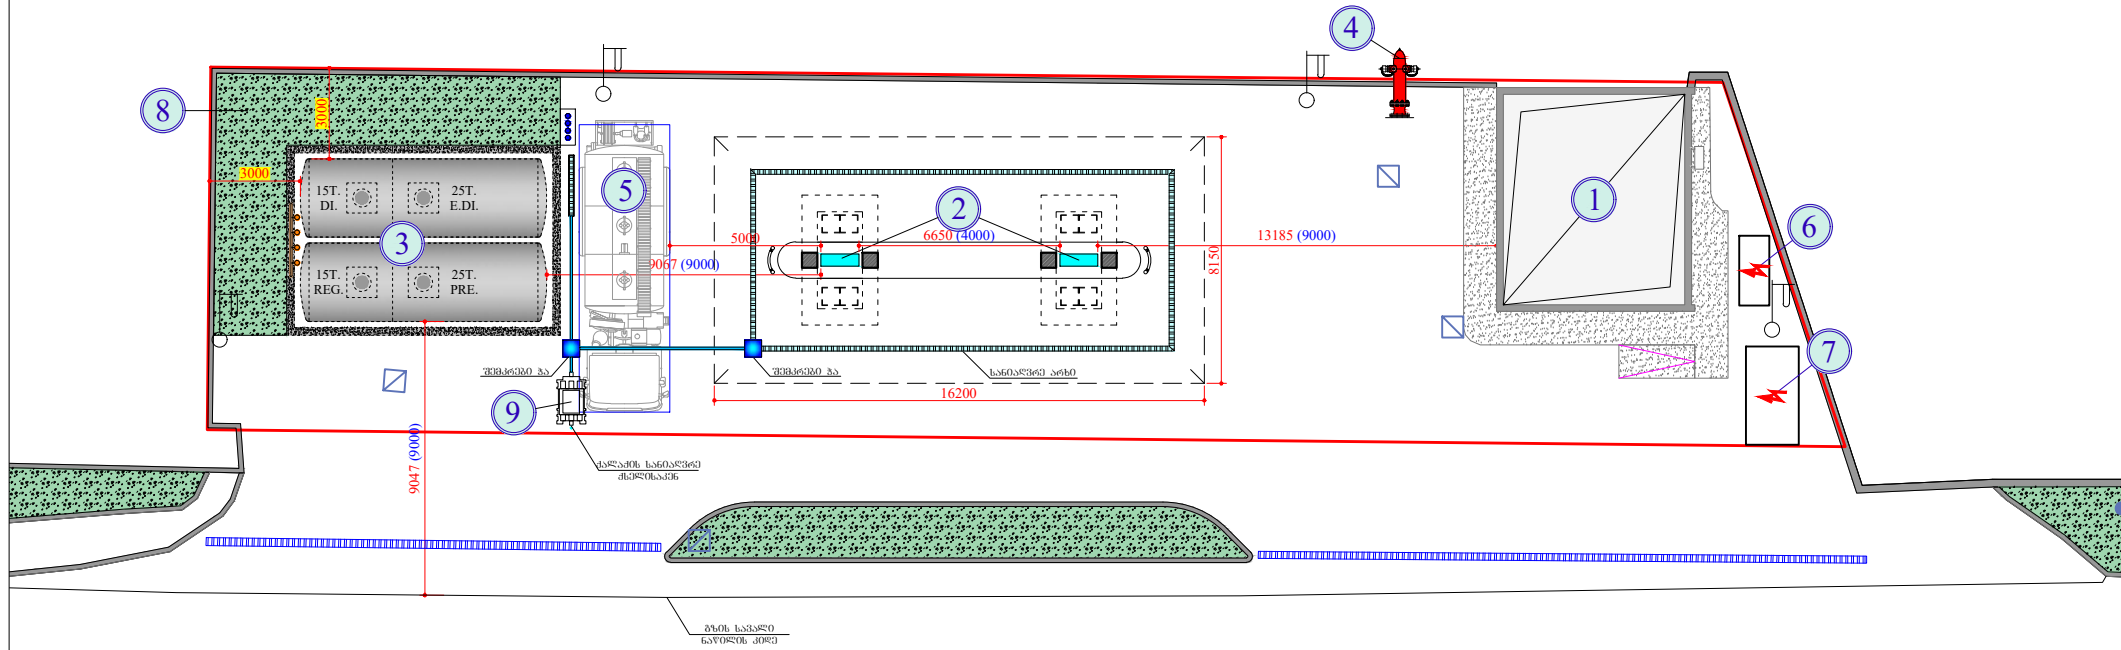

ბელიაშვილის ქუჩა

შენობა-ნაგებობების ექსპლიკაცია

№№	დასახელება
