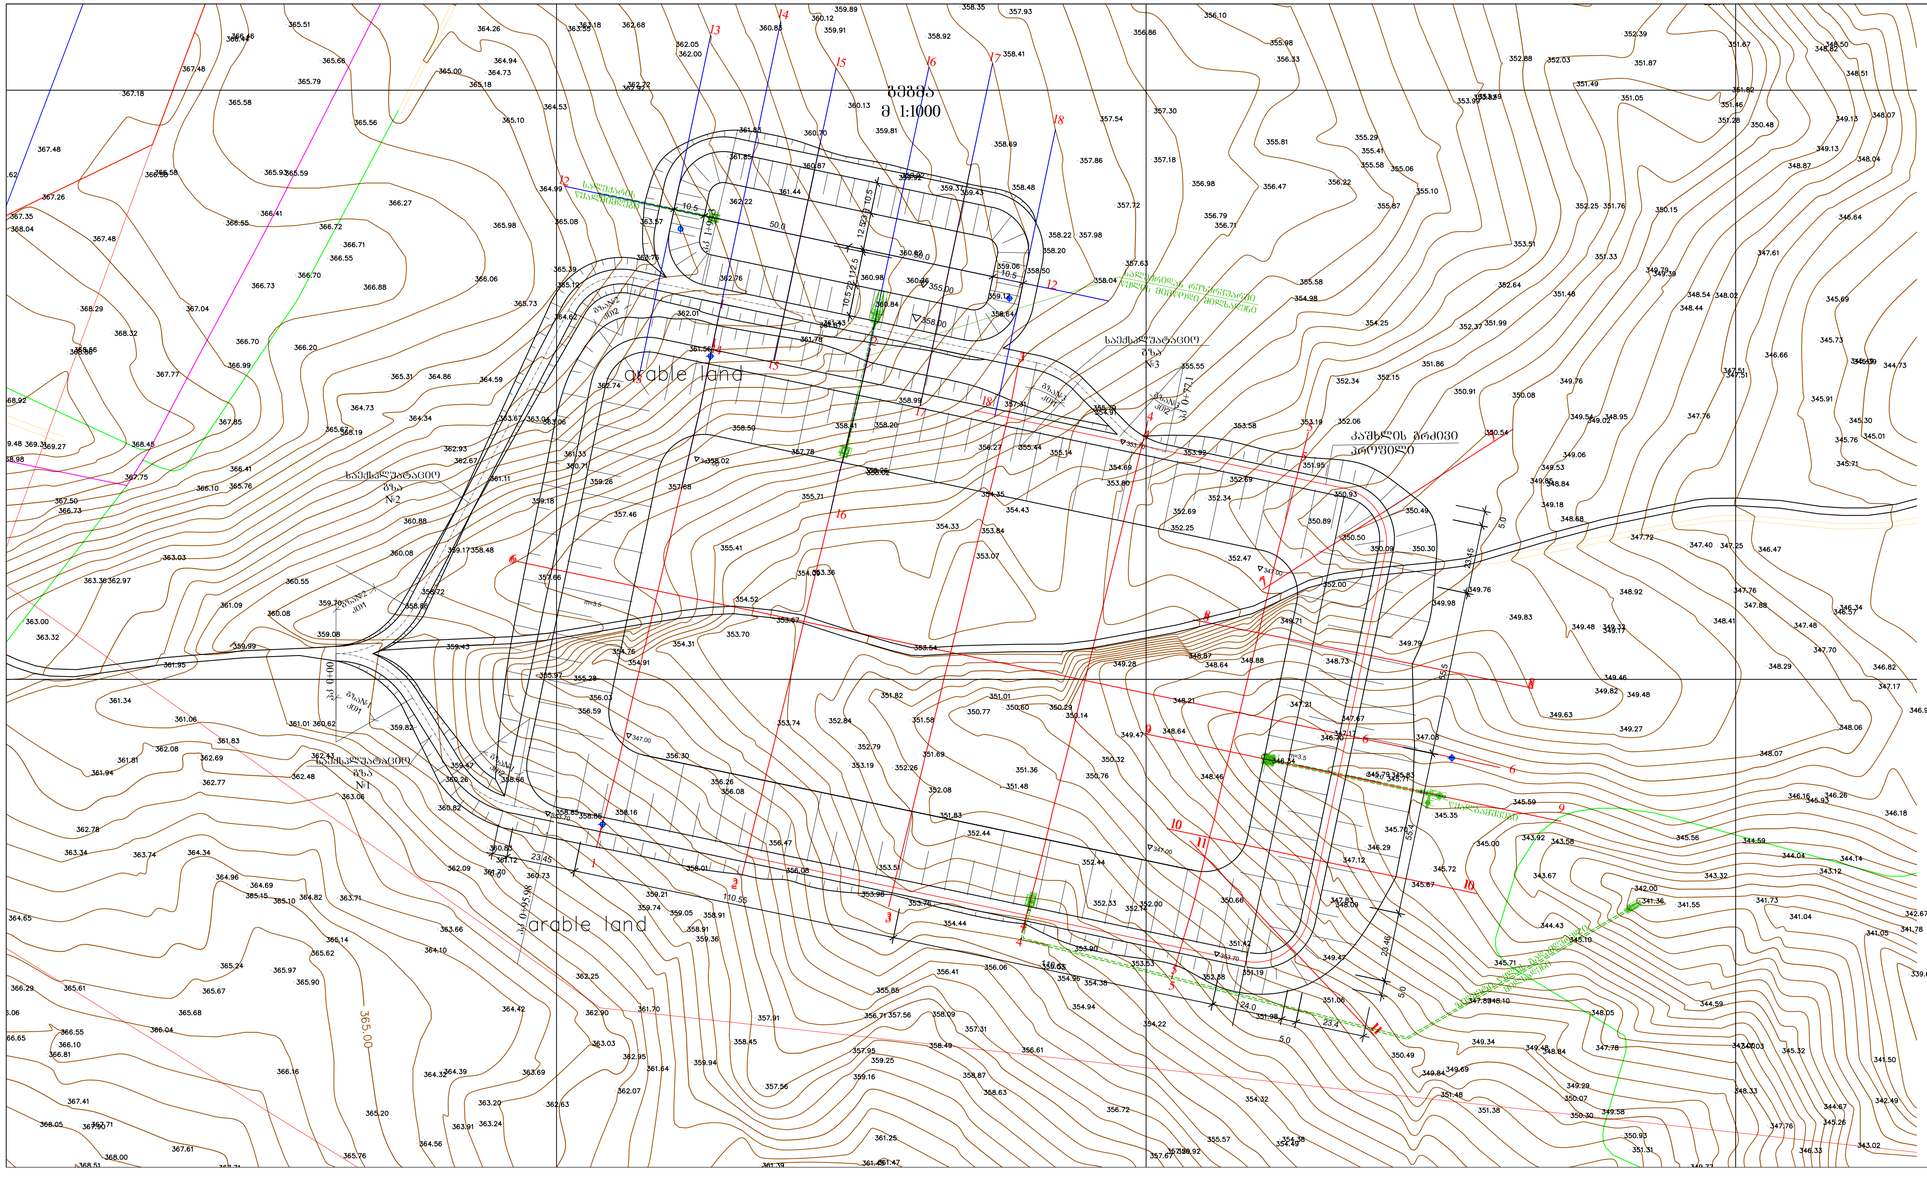
ბლოკი
მ 1:1000
arable land
arable land
ხაფსალაშვილების ბაღი №1
ხაფსალაშვილების ბაღი №2
ხაფსალაშვილების ბაღი №3
ბაღი
ბაღი
ბაღი