


პპ 0+37.9
13-13
მ 1:100

მიწის წყალპირის მოჭრულობა
მანძილები

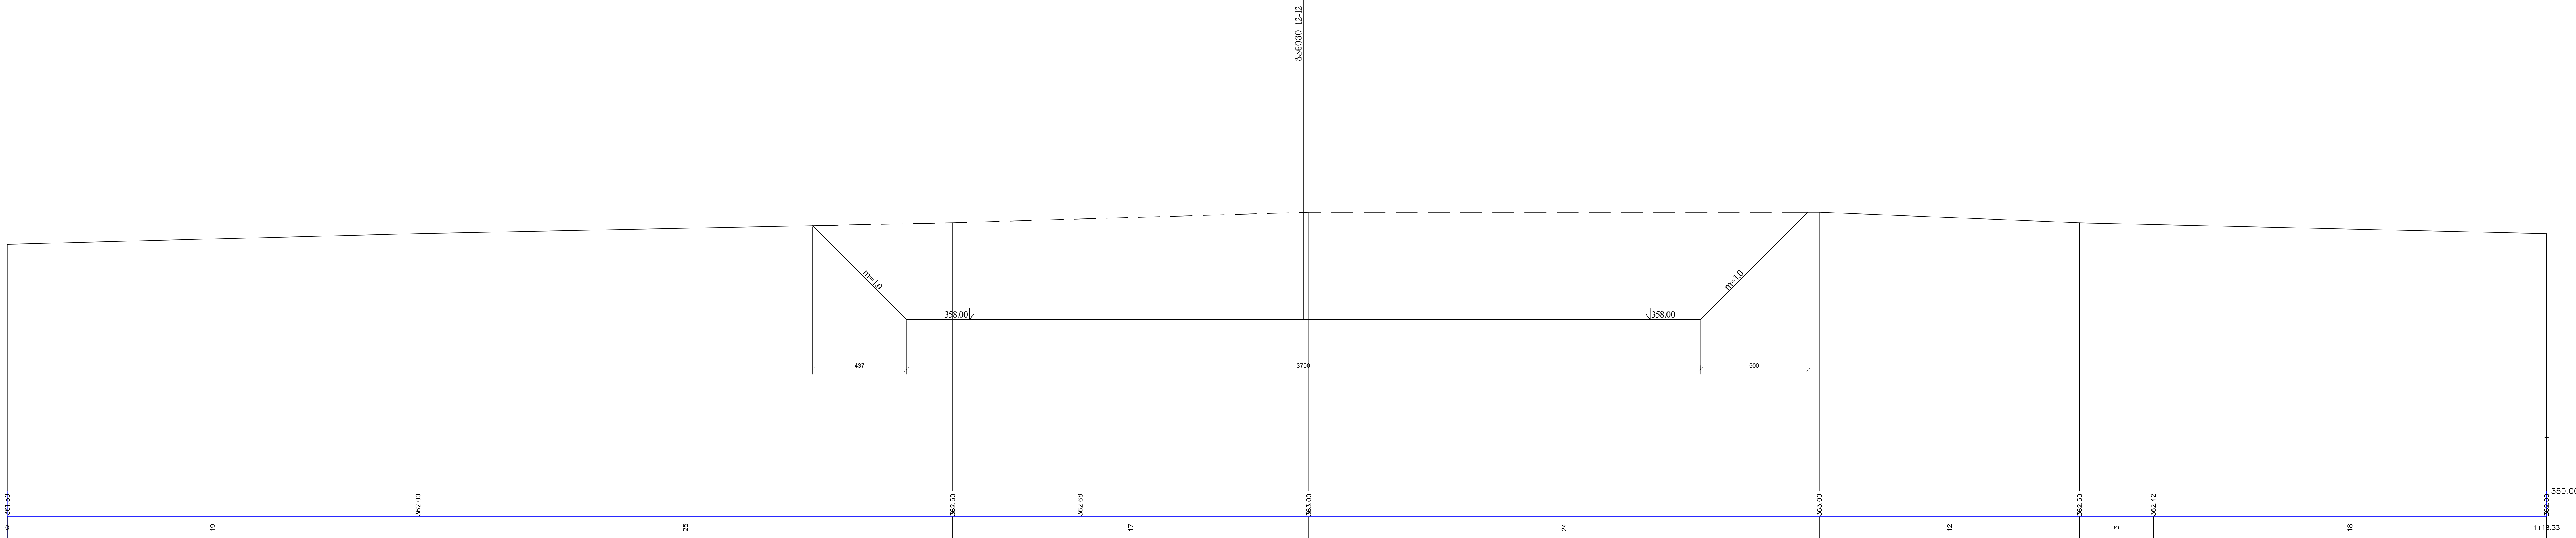

- შენიშვნები:
1. რეკონსტრუქციის და სალექსის გეგმა, მ. 1:1000 იხ. ფურც. №1;
 2. სალექსის გეგმაში პროექტი იხ. ფურც. №9;
 3. სალექსის გეგმაში პროექტი იხ. ფურც. №10-1 4 №10-6;
 4. სალექსის წყალგამყოფი იხ. ფურც. №11;
 5. სალექსის რეკონსტრუქციის წყლის მიწოდების მოწყობის იხ. ფურც. №12;
 6. სალექსის მოწყობის უწყისი იხ. ფურც. №14.

მლ. იტრეა ნუშის გაღის წყლის რეკონსტრუქციის და სალექსის დატანის პროექტი სალექსის გეგმაში პროექტი 13-13	ფურც. № 10-1
---	-----------------