


ნახ.25. საინჟინრო-გეოლოგიური რუკა

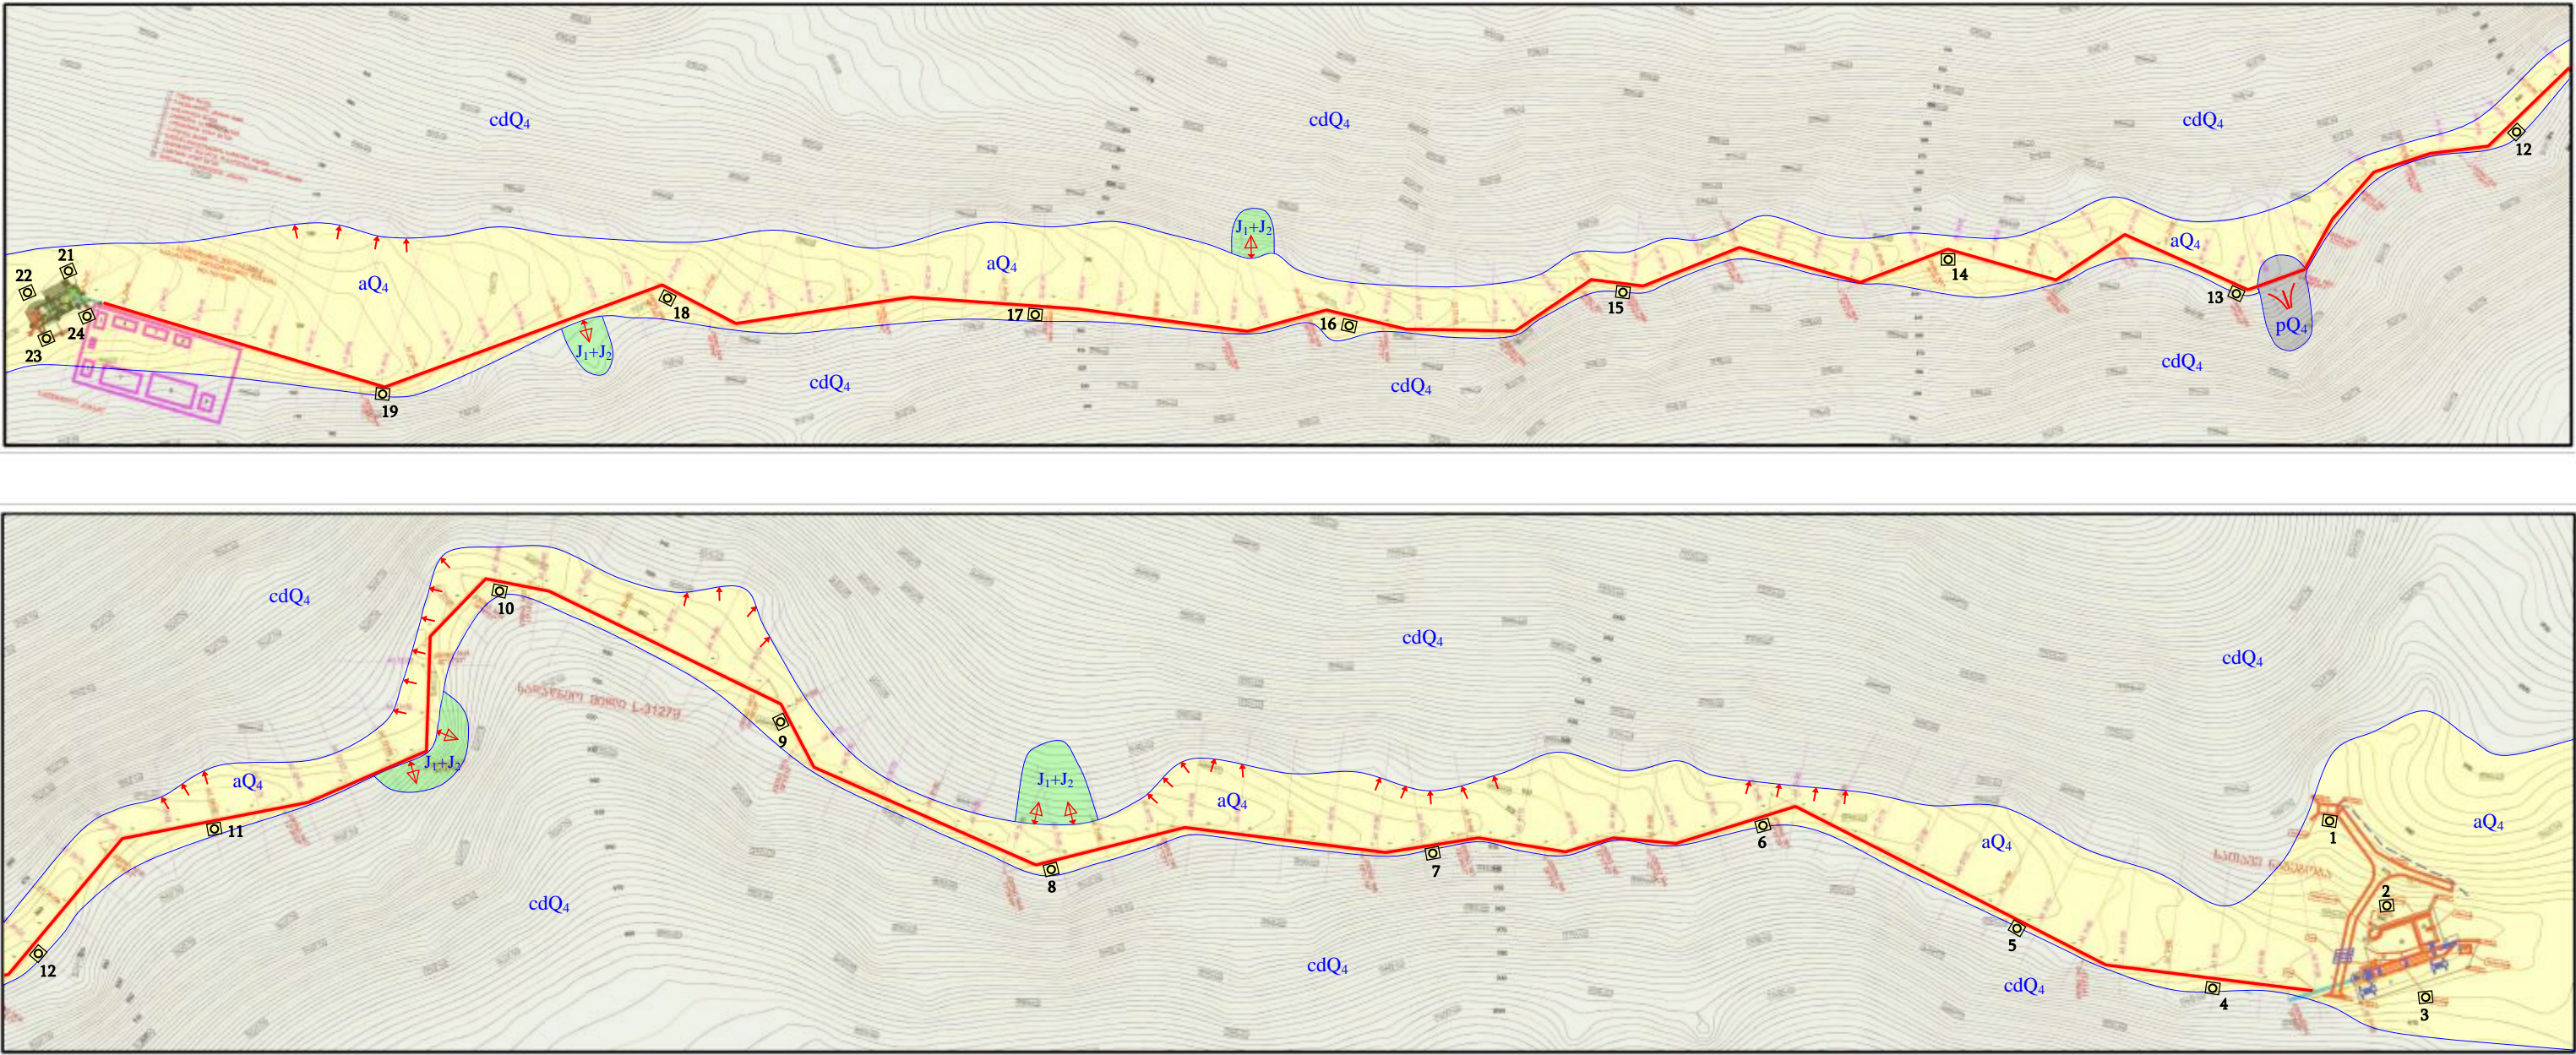

პირობითი აღნიშვნები			
საპროექტო ტრასა		ინდექსი	ნაღებები
	საპროექტო ტრასა		კოლუვიურ-დელუვიური (თიხნარი, ღორღოვან-ხვინჭოვანი მასალის ჩანართებით)
	შურფ/ჭაბურღილი №1		ალუვიური (კაჭარ-კენჭნარები ლოდების ჩანართებით, ქვიშის შემავსებლით)
	ქვაცვენა		პროლუვიური (უხეშნატეხოვანი, ღორღოვან-ხვინჭოვანი, ქვიშნარ-თიხნარის შემავსებლით)
	ღვარცოფი		ქვედა და შუა იურული (კლდოვანი ქანები)
	გამორეცხვა (ეროზია)		