


საკადასტრო აგეგმვითი/აზომვითი ნახაზი

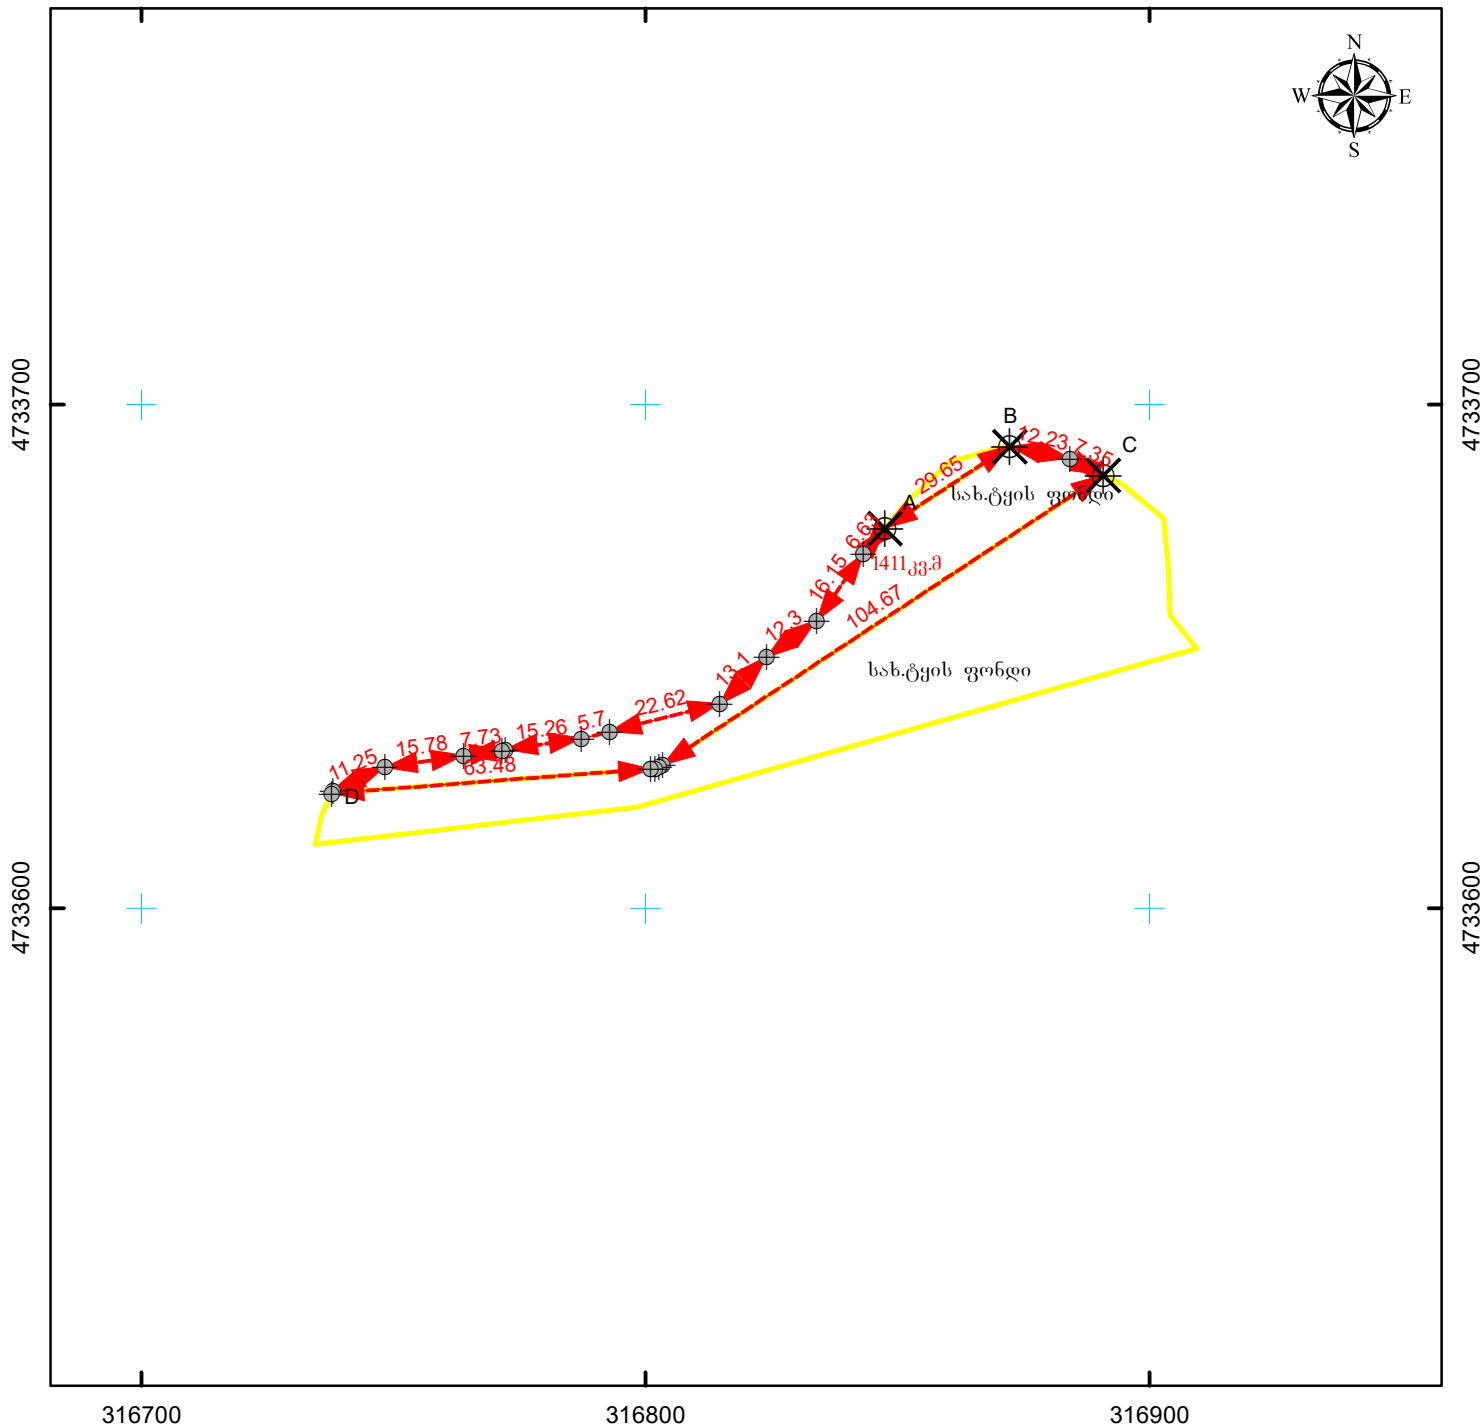

მასშტაბი: 1:1,500
0 5 10 20 მეტრი

სახელმწიფო ეროვნული საკოორდინაციო სისტემა WGS_1984_UTM_Zone_38N

მისამართი: ლენტეხის მუნიციპალიტეტი, სოფ. ხოფურის მიმდებარედ	ნაკვეთის ფართობი	1411 კვ.მ.
დანიშნულება: არასასოფლო-სამეურნეო	საზოგადოებრივი ნაგებობის ფაქტობრივი სიგრძე: მეტრი საზოგადოებრივი ნაგებობის გეგმარებითი სიგრძე: მეტრი საზოგადოებრივი ნაგებობის წერტილოვანი ობიექტი: ცალი	
პირობითი აღნიშვნები: <div>↔↔↔</div>		