საკადასტრო აგეგმვითი / აზომვითი ნახაზი

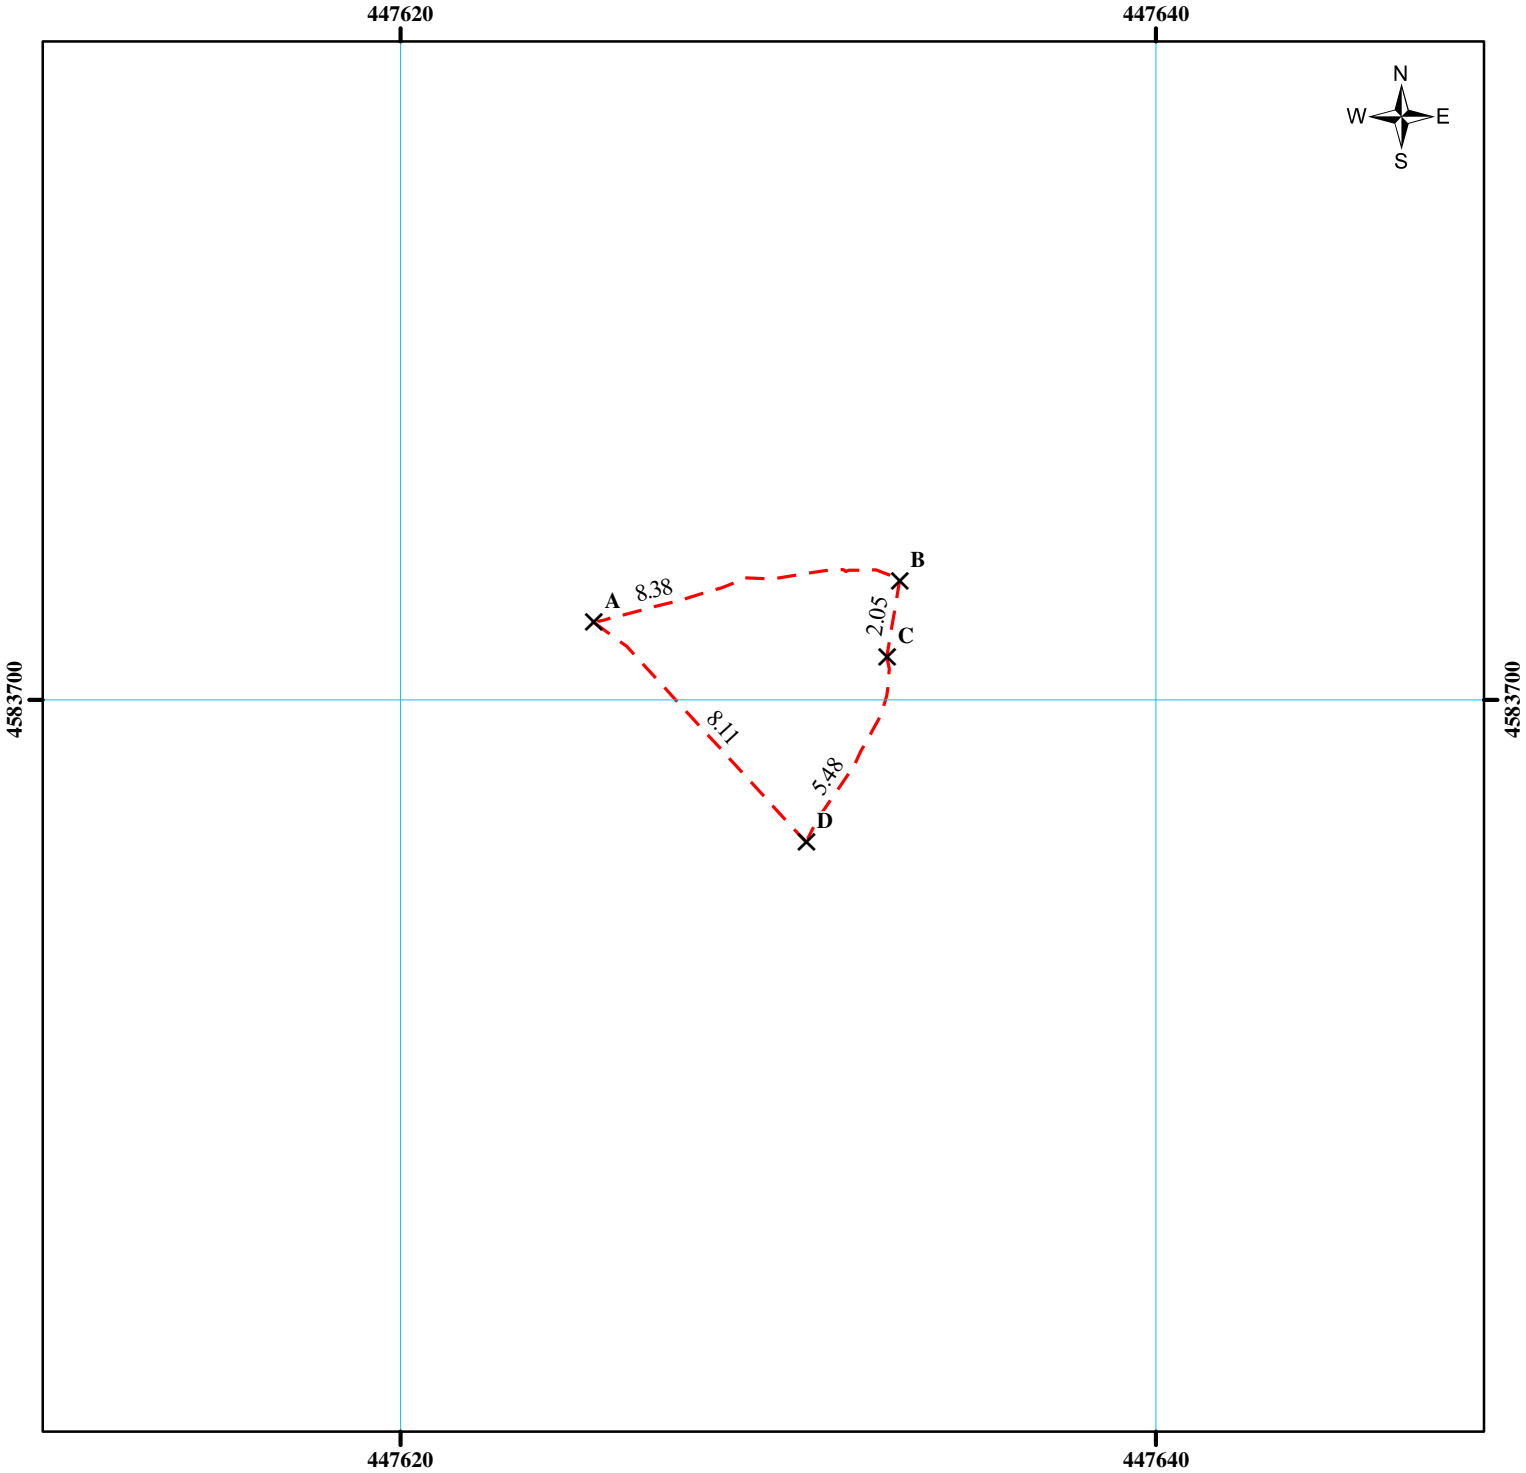

მასშტაბი: 1:200

0 2 4 6 8 მეტრი

00
000
სახელმწიფო გეოდეზიური კოორდინატთა სისტემა
WGS_84_UTM_Zone_38N

მისამართი	ბოლნისის მუნიციპალიტეტი, სოფ. აკაურთა	ნაკვეთის ფართობი	32 კვ.მ
დანიშნულება	არასასოფლო-სამეურნეო		

პირობითი აღნიშვნები

- × მოსაზღვრე ნაკვეთის ნიშნული
- ნაკვეთის ფიქსირებული საზღვარი
- ნაკვეთის არაფიქსირებული საზღვარი
- ვალდებულება
- ხაზობრივი ნაგებობა
- ● ხაზობრივი ნაგებობის თანმდევი წერტილოვანი ობიექტი

შენობა-ნაგებობა მდგომარეობა

- აშენებული
- დანგრეული/ნანგრევი
- მშენებარე

- მოსაზღვრე ნაკვეთი
- ბეტონის გზა
- ასფალტირებული გზა
- ბრუნტის გზა
- ტყის ფონდი

ხაზობრივი ნაგებობის ფაქტობრივი სიგრძე:	მეტრი
ხაზობრივი ნაგებობის გეგმარებითი სიგრძე:	მეტრი
ხაზობრივი ნაგებობის წერტილოვანი ობიექტი:	რაოდენობა
საკადასტრო აღწერაზე უფლებამოსილი პირი	კობა გაბაძე
დაინტერესებული პირი	სს RMG Copper
თარიღი:	25.05.2022წ.
შენიშვნა:	

სს RMG Copper

RMG RICH METALS GROUP

თბილისი 0193, მ. ალექსიძის №1, მე-3 შესახვევი
ელ. ფოსტა: info@richmetalsgroup.com
ტელ: (+995 32) 2474545