საკადასტრო აგეგმვითი/აზომვითი ნახაზი

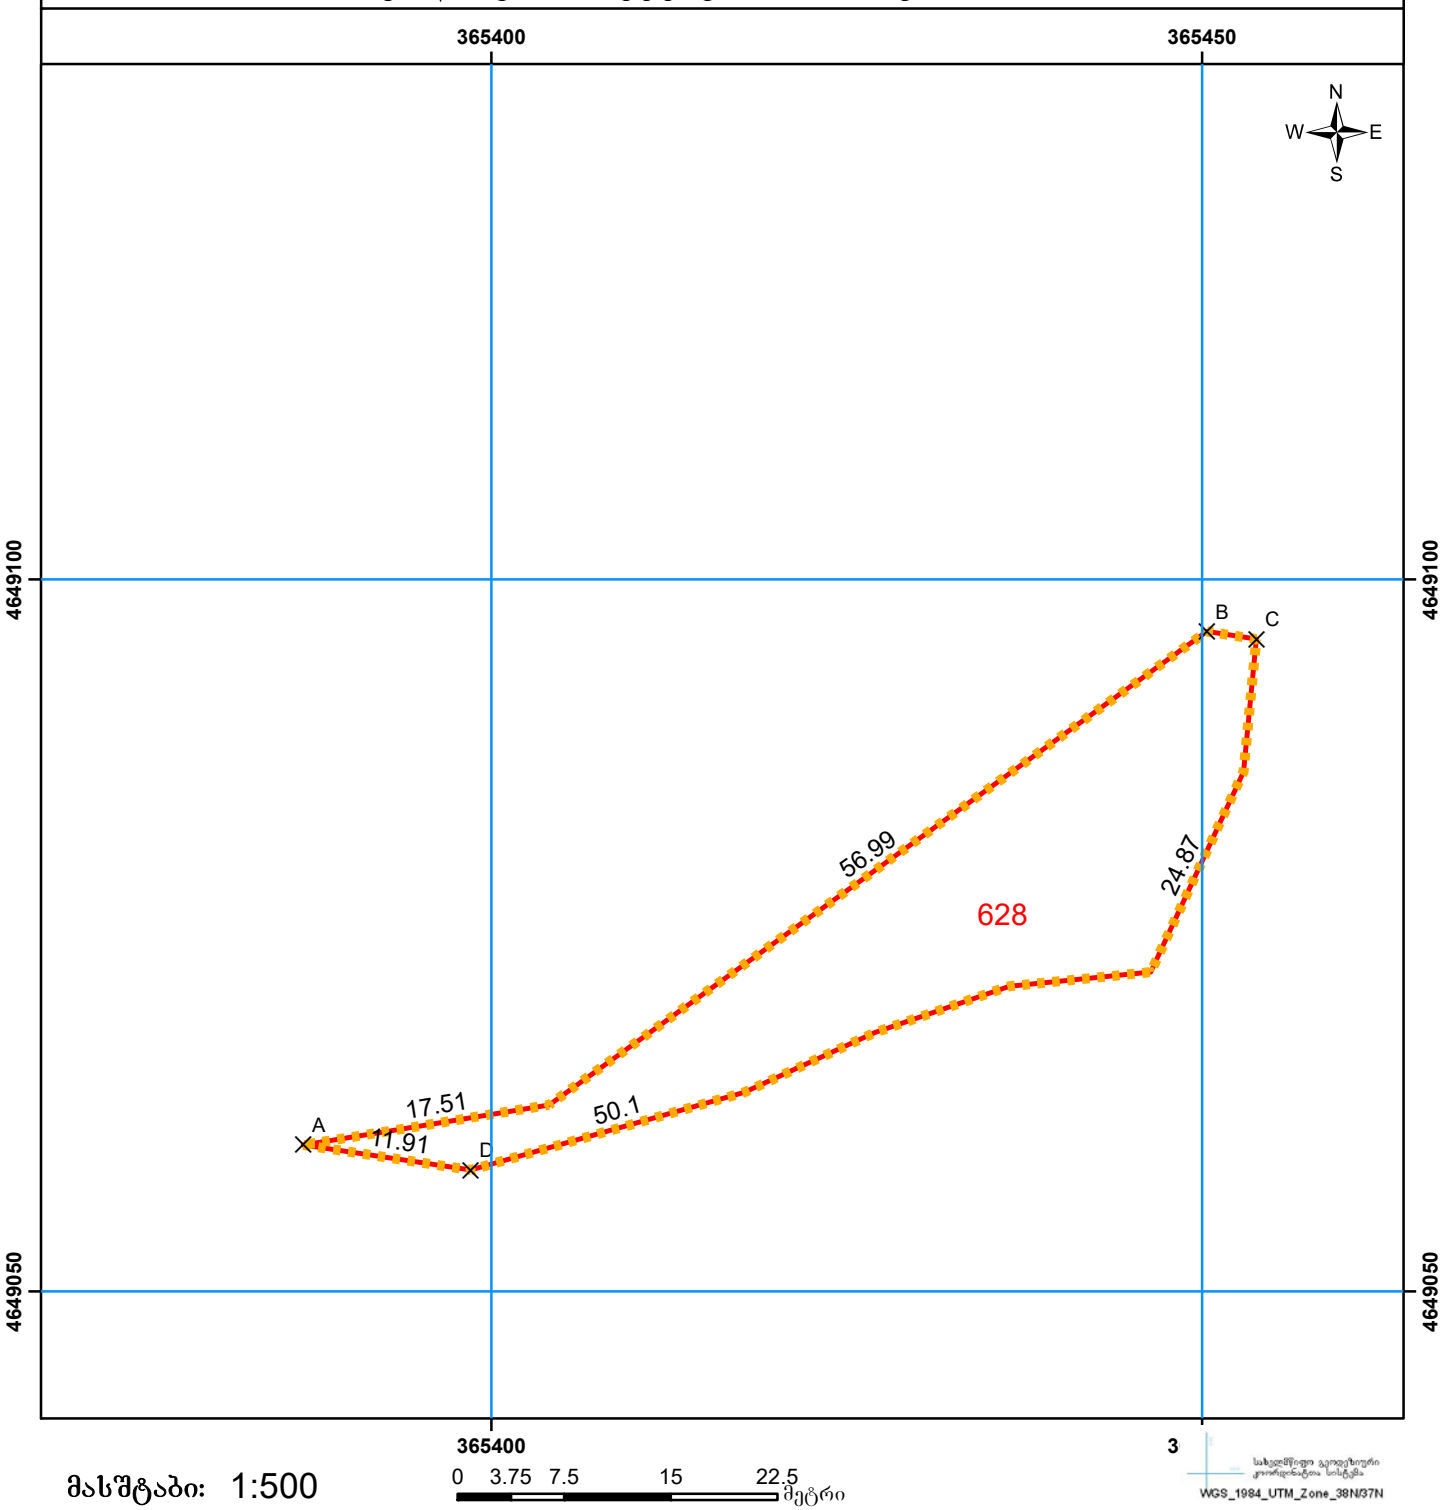

მასშტაბი: 1:500

0 3.75 7.5 15 22.5 მეტრი

მისამართი	ხარაგაული, სოფელი მოლითი	ნაკვეთის ფართობი	628 კვმ
დანიშნულება	სასოფლო სამეურნეო		

ხაზობრივი ნაგებობის ფაქტობრივი სიგრძე: მეტრი
ხაზობრივი ნაგებობის გეგმარებითი სიგრძე: მეტრი
ხაზობრივი ნაგებობის წერტილოვანი ობიექტი: რაოდენობა

საკადასტრო აღწერაზე უფლებამოსილი პირი	შპს "ოურისტი" შოთა ხაჩიძე		ხელმოწერა
დაინტერესებული პირი	სს საქართველოს რკინიგზა" 202886010		ხელმოწერა

თარიღი: 16/3/2022 წელი

შენიშვნა:

პირობითი ნიშნები

- არაფიქსირებული საზღვარი
- ფიქსირებული საზღვარი
- შენობა-ნაგებობა. შენობის ნომერი/სართულიანობა
- მშენებარე ნაგებობა
- დანგრეული ნაგებობა
- ვალდებულება
- ხაზოვანი ნაგებობა
- ხაზობრივი ნაგებობის თანმდევი წერტილოვანი ობიექტი
- მოსაზღვრე ნაკვეთის ნიშნული
- გზა
- მანძილი
- მდინარე