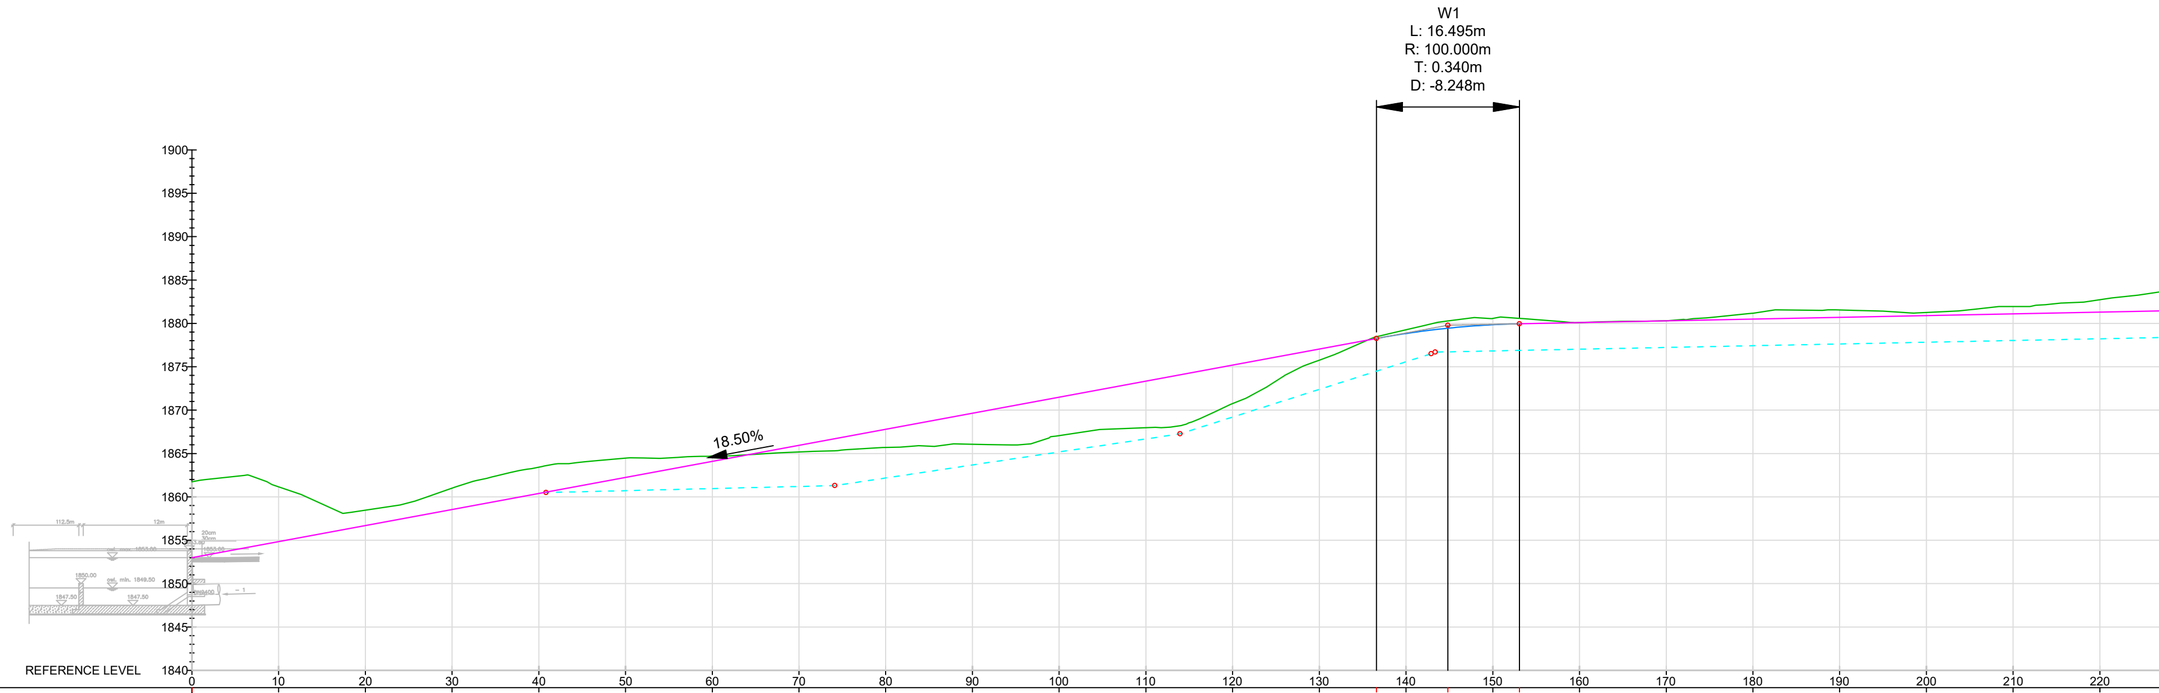


| | | | | | | | | | | | | | | | | | | | | | | | | |
|---|---|---|---|---|---|---|---|---|---|---|---|---|---|---|---|---|---|---|---|---|---|---|---|---|
| 0 | 10 | 20 | 30 | 40 | 50 | 60 | 70 | 80 | 90 | 100 | 110 | 120 | 130 | 140 | 150 | 160 | 170 | 180 | 190 | 200 | 210 | 220 | | |
| 1853.00 | 1854.85 | 1856.70 | 1858.55 | 1860.40 | 1862.25 | 1864.10 | 1865.95 | 1867.80 | 1869.65 | 1871.50 | 1873.34 | 1875.19 | 1877.04 | 1878.26 | 1878.83 | 1879.45 | 1879.84 | 1879.95 | 1880.09 | 1880.29 | 1880.49 | 1880.69 | 1880.89 | 1881.09 | 1881.29 |
| 1861.73 | 1861.15 | 1858.47 | 1861.00 | 1863.43 | 1864.46 | 1864.69 | 1865.17 | 1865.70 | 1866.07 | 1867.06 | 1867.98 | 1870.75 | 1875.76 | 1878.46 | 1879.26 | 1880.29 | 1880.58 | 1880.57 | 1880.11 | 1880.31 | 1881.17 | 1881.55 | 1881.26 | 1881.94 | 1882.73 |
| 8.73 | -6.30 | -1.77 | -2.46 | -3.03 | -2.22 | -0.60 | 0.77 | 2.10 | 3.58 | 4.43 | 5.37 | 4.44 | 1.29 | -0.20 | -0.43 | -0.84 | -0.73 | -0.62 | -0.02 | -0.02 | -0.68 | -0.86 | -0.37 | -0.85 | -1.44 |

L=136.58m
i=18.50%

R=100.00m
L=16.50m

L=27.12m

R=50.00m
L=32.69m

L=54.18m

R=50.00m
L=27.98m

00.00 36.58 44.83 53.08

0+000 0+010 0+020 0+030 0+040 0+050 0+060 0+070 0+080 0+090 0+100 0+110 0+120 0+130 0+140 0+150 0+160 0+170 0+180 0+190 0+200 0+210 0+220