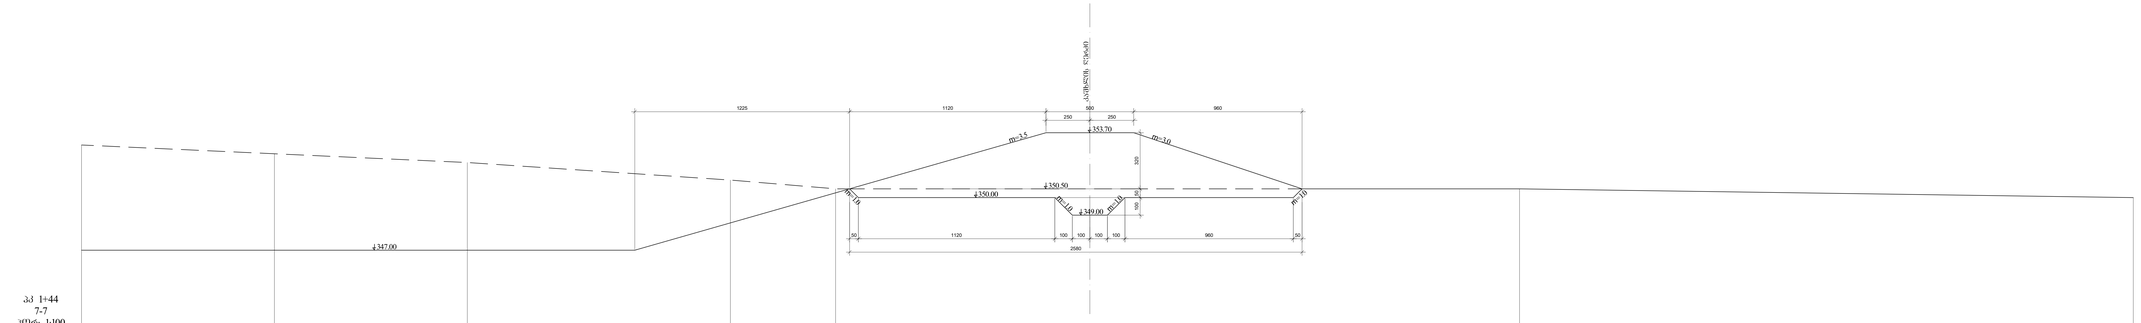

ვაკისი 1+44
7-7
ჰორ. 1:100
ვერტ. 1:100

ნიშნული, ზემოაბსოლ. ნიშნულებში	353.00	352.50	352.00	351.00	350.50	350.50	350.00
მანძილები	11	11	15	6	14.5	24.5	35

ტექნიკური პირობები:

