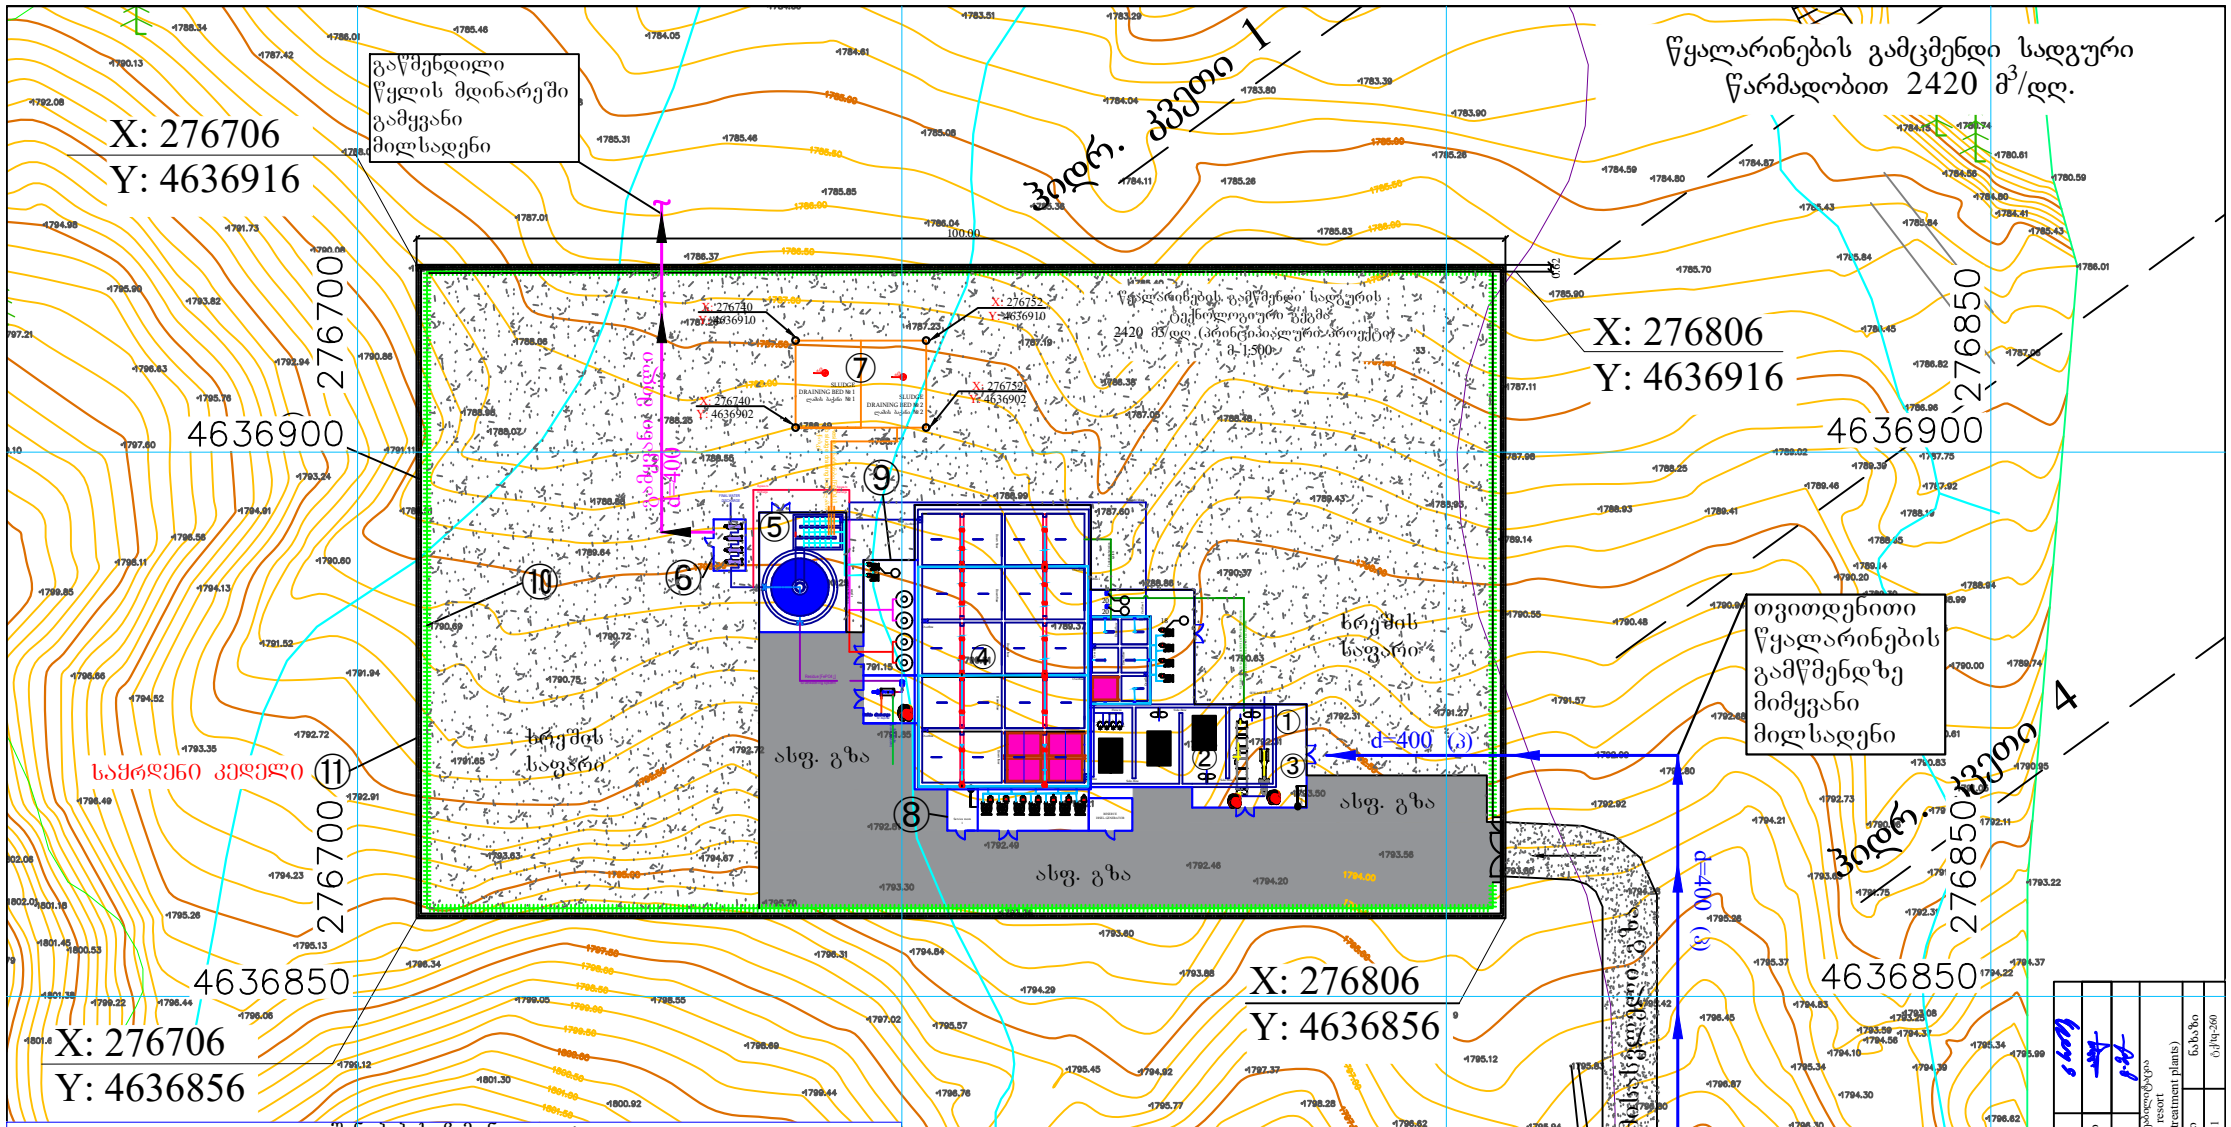
წყალარინების გამცმენდი სადგური
წარმადობით 2420 მ³/დღ.
X: 276706
Y: 4636916
X: 276806
Y: 4636916
X: 276706
Y: 4636856
X: 276806
Y: 4636856
4636900
4636850
276700
276850
ვიდრ. ჭვეთი 1
ვიდრ. ჭვეთი 4
ვიდრ. ჭვეთი 2
ვიდრ. ჭვეთი 3
d=400 (ბ)
d=400 (ბ)
d=400 (ბ)