


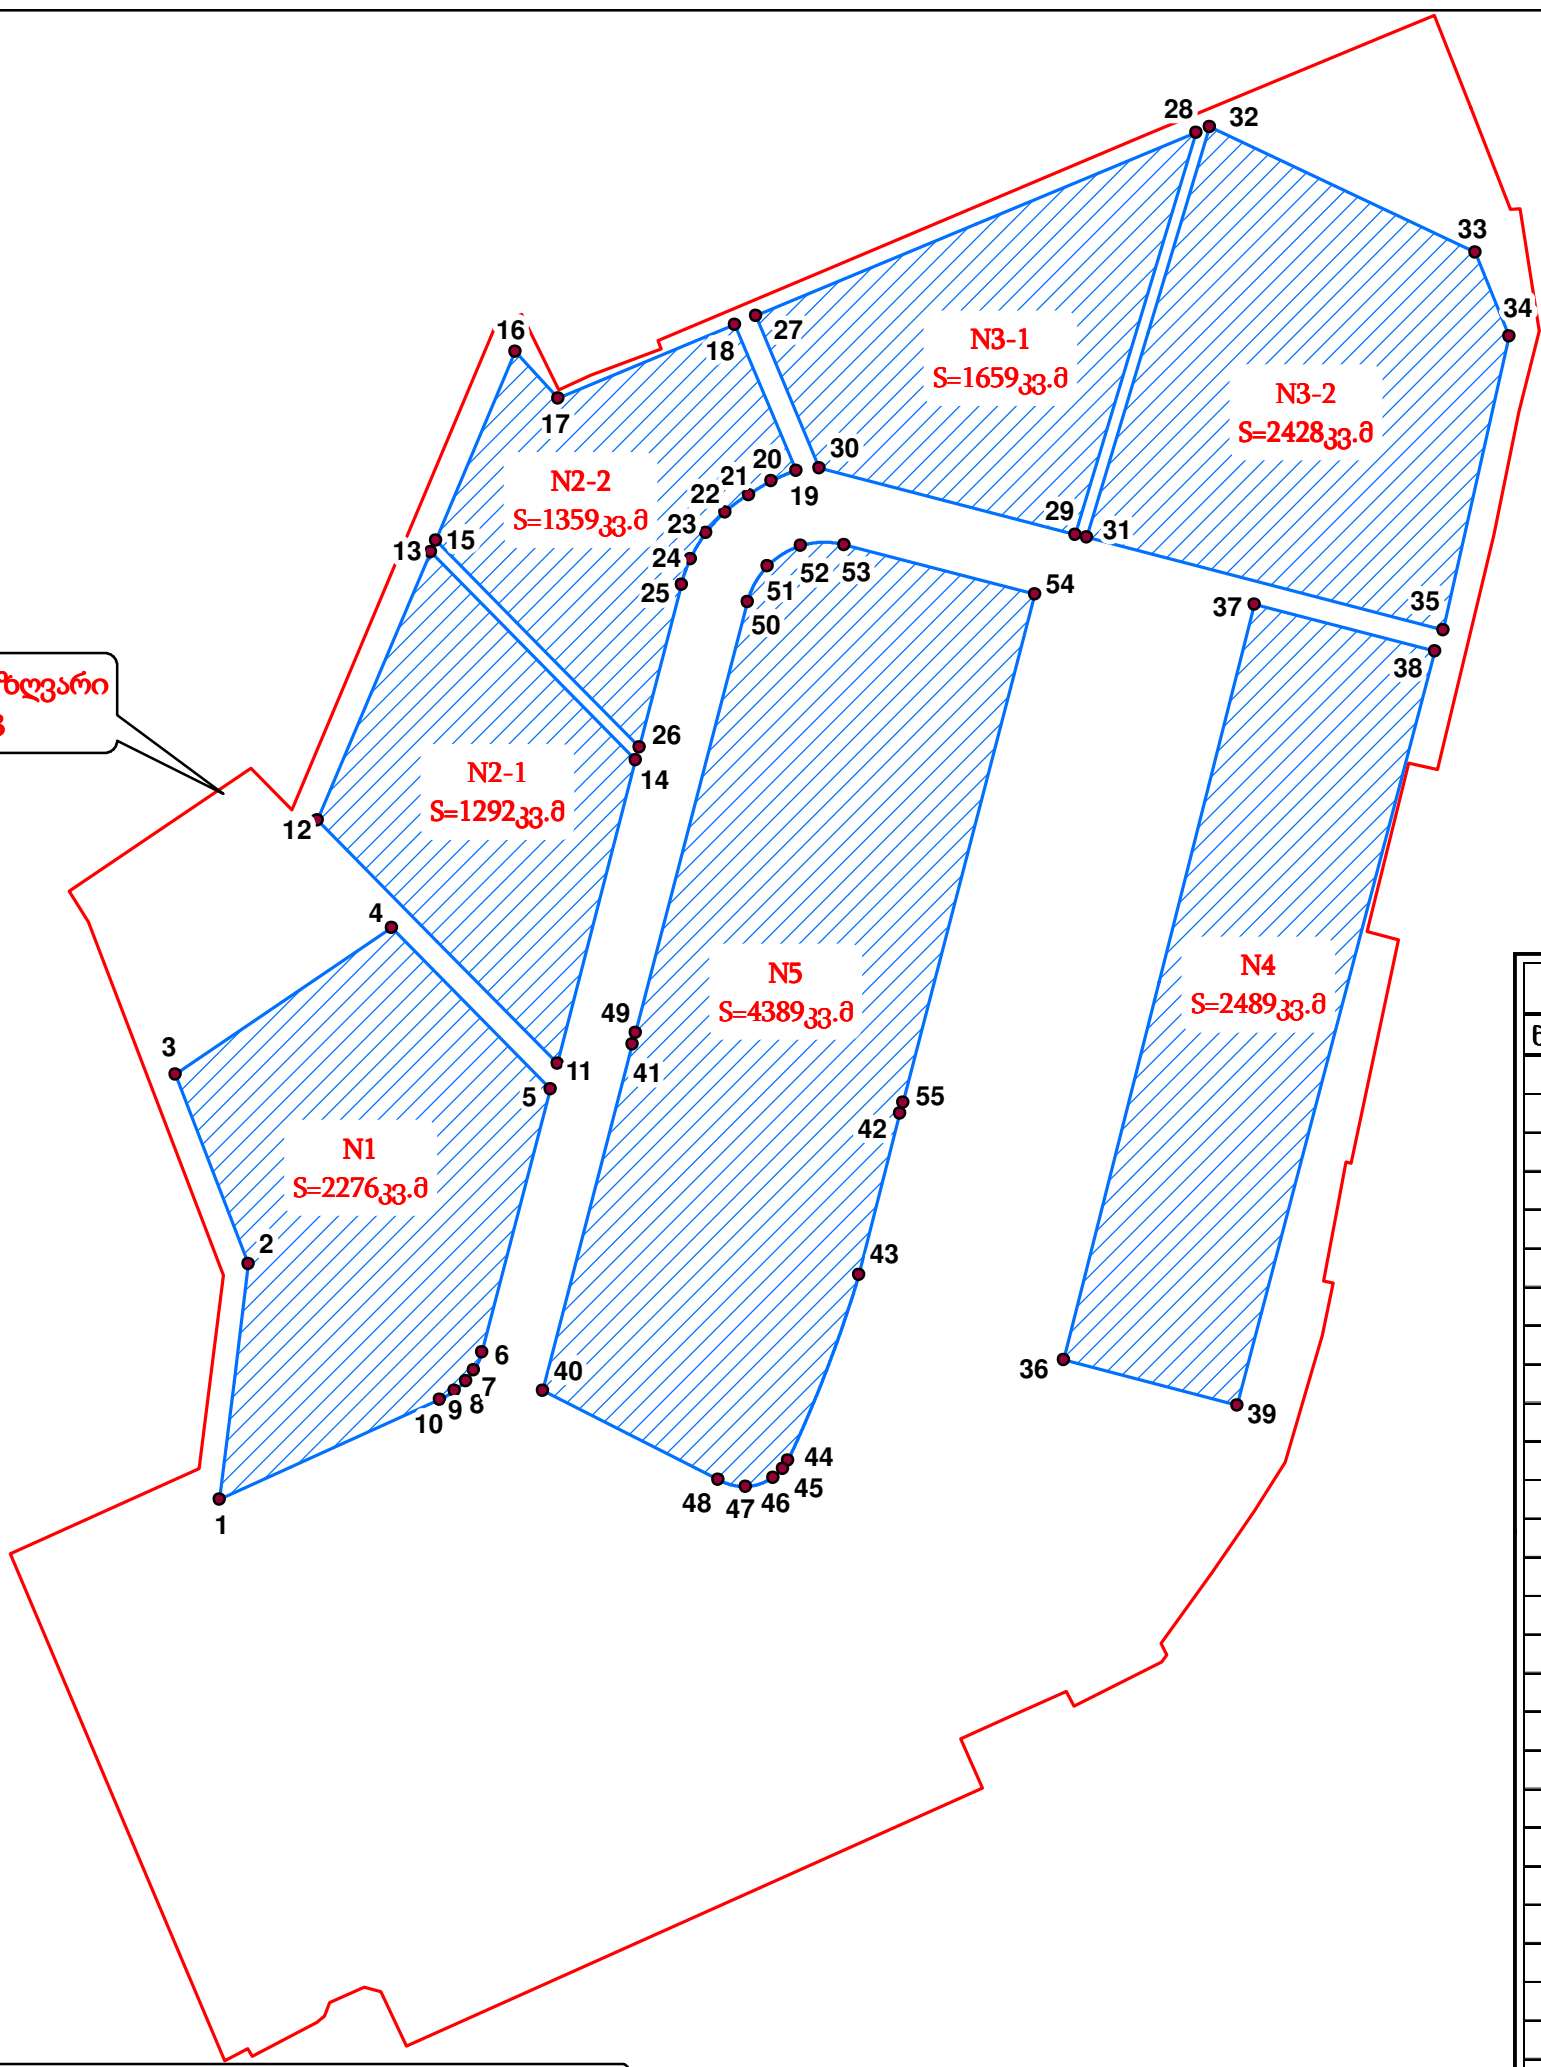

ნაკვეთის საკადასტრო საზღვარი
კოდი: 05.29.10.013



კოორდინატთა სისტემა WGS_84_UTM_Zone_37N					
ნომერი	X	Y	ნომერი	X	Y
1	721736.4464	4614036.1	29	721849.7129	4614163.697
2	721740.3178	4614067.215	30	721815.8349	4614172.484
3	721730.6387	4614092.288	31	721851.1654	4614163.321
4	721759.2248	4614111.715	32	721867.4425	4614217.609
5	721780.262	4614090.332	33	721902.6158	4614201.006
6	721771.2102	4614055.52	34	721907.054	4614189.908
7	721770.0915	4614053.166	35	721898.3181	4614151.091
8	721769.0264	4614051.77	36	721848.1884	4614054.556
9	721767.5614	4614050.431	37	721873.4005	4614154.456
10	721765.5632	4614049.247	38	721897.2665	4614148.266
11	721781.1397	4614093.716	39	721871.0646	4614048.545
12	721749.4235	4614125.953	40	721779.2201	4614050.477
13	721764.4168	4614161.409	41	721791.1076	4614096.311
14	721791.5451	4614133.835	42	721826.5124	4614087.129
15	721765.0491	4614162.905	43	721821.0677	4614065.834
16	721775.6152	4614187.891	44	721811.6537	4614041.255
17	721781.2526	4614181.731	45	721810.9438	4614040.168
18	721804.6369	4614191.465	46	721809.6824	4614038.985
19	721812.7176	4614172.164	47	721806.0438	4614037.759
20	721809.4461	4614170.756	48	721802.389	4614038.743
21	721806.5029	4614168.956	49	721791.4841	4614097.763
22	721803.3246	4614166.606	50	721806.2831	4614154.823
23	721800.8576	4614163.896	51	721808.9258	4614159.513
24	721798.7898	4614160.455	52	721813.3675	4614162.224
25	721797.5743	4614157.082	53	721819.0784	4614162.348
26	721791.9839	4614135.527	54	721844.3216	4614155.801
27	721807.4057	4614192.618	55	721826.8889	4614088.58

ფართობები წარმოდგენილია კოორდინატთა ზონა WGS 84 UTM Zone 37N-ის შესაბამისად.