


საკადასტრო აბეგმვითი/აზომვითი ნახაზი

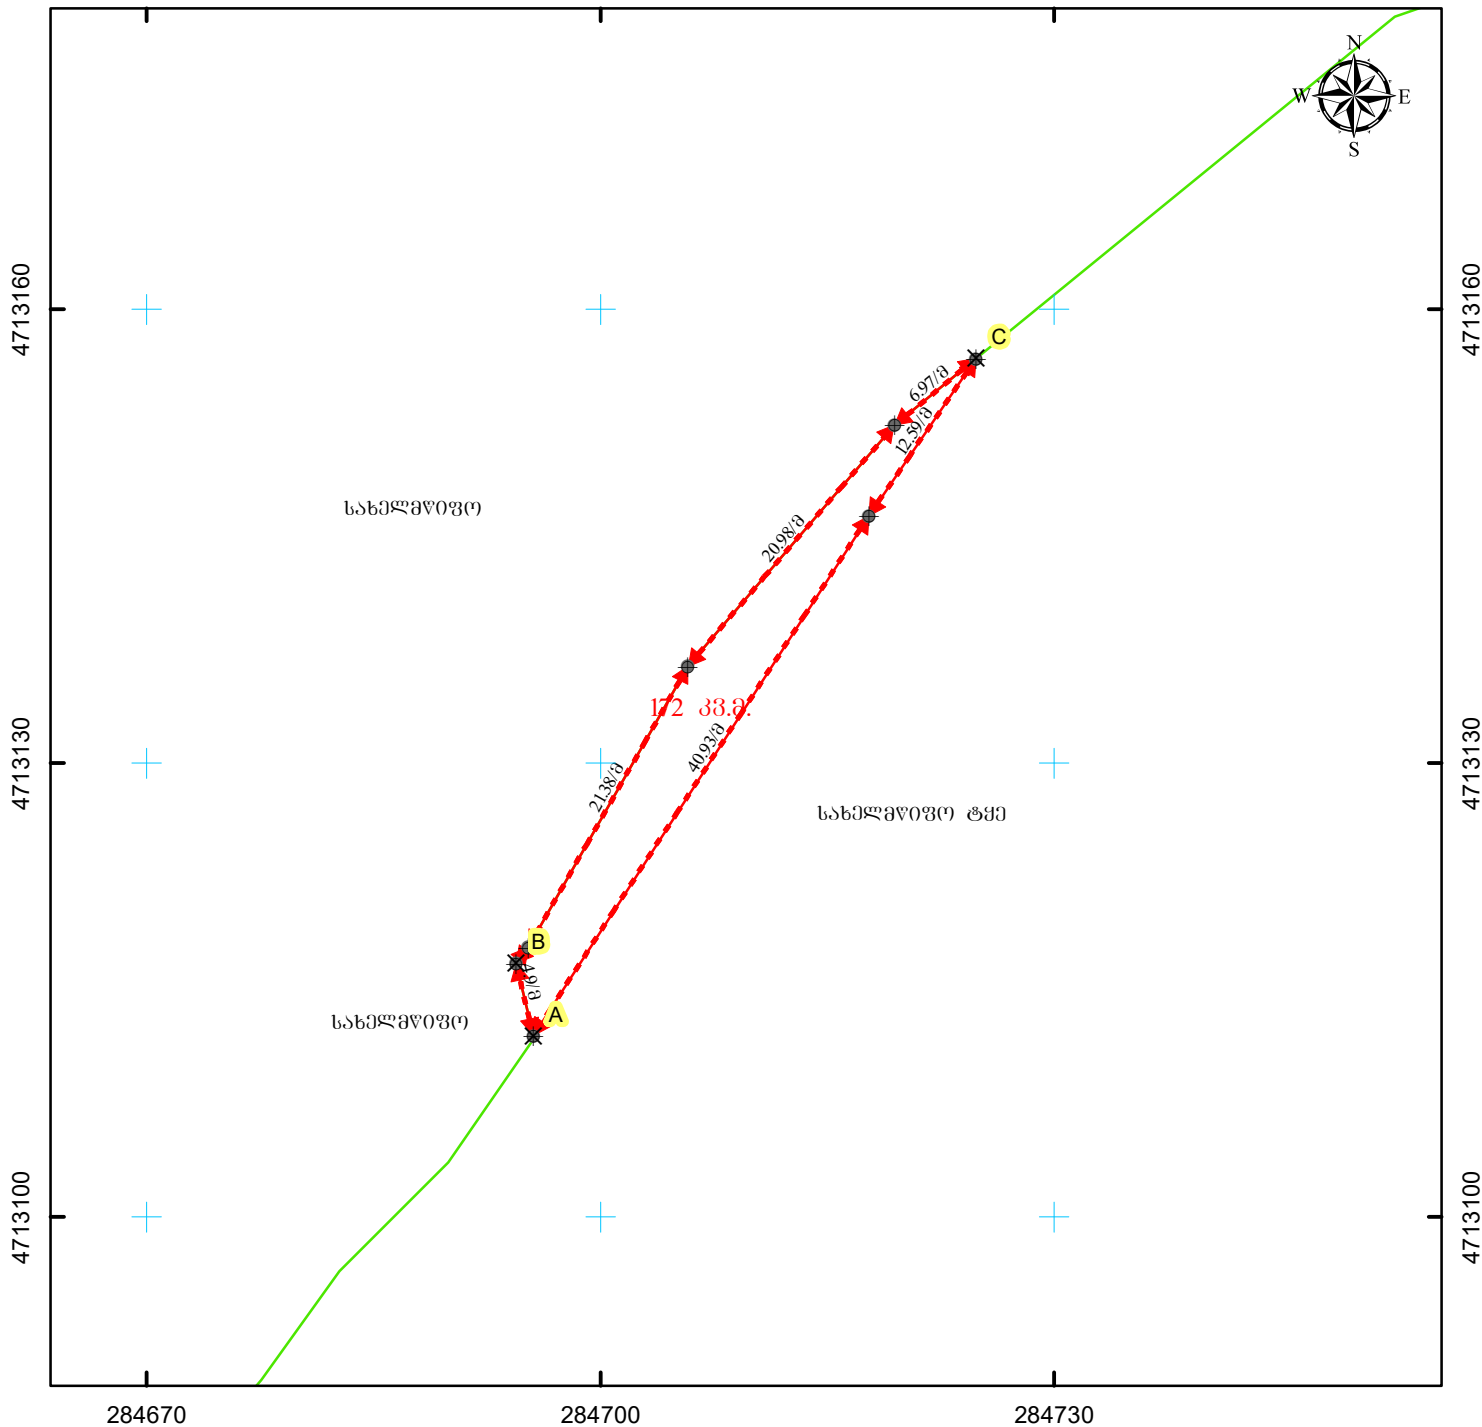

მასშტაბი: 1:500

0 5 10 20 მეტრი



სახელმწიფო ეროვნული საკუთრების სისტემა WGS_1984_UTM_Zone_38N

მისამართი: მარტვილის მუნიციპალიტეტი, სოფ. სალხინო	ნაკვეთის ფართობი	172 კვ.მ.
ღანიშნულება: არასასოფლო-სამეურნეო	ხაზობრივი ნაგებობის ფაქტობრივი სიგრძე:	მეტრი
	ხაზობრივი ნაგებობის გეგმარეპიტი სიგრძე:	მეტრი
	ხაზობრივი ნაგებობის ფართობი/კვადრ. ობიექტი:	კვადრ.
პირობითი აღნიშვნები:	<p>სსიპ "ეროვნული სატყეო სააგენტო"</p> <p>ქ. თბილისი, 3 წითლანაძის 1 შესახვევი №1</p> <p>ელ.ფოსტა: info@forestry.gov.ge</p>	
<p>↔ ნაკვეთის ფიქსირებული საზღვარი</p> <p>↔ ნაკვეთის არაფიქსირებული საზღვარი</p> <p>⊕ სასაზღვრე წერტილი ✕ მოსასაზღვრე ნაკვეთის ნიშნული</p> <p>● ხაზობრივი ნაგებობის თანამდებრივი წერტილოვანი ობიექტი</p> <p> 01 / 2 შენობა-ნაგებობა, შენობის ნომერი / სართულიანობა</p> <p> 01 / 2 მშენებარე ნაგებობა ღანბრებული ნაგებობა</p> <p> გაღებულუბა - - - - - ხაზობრივი ნაგებობა</p>		
საკადასტრო აღწერაზე უფლებამოსილი პირი		ა. არაბიძე
ღაინტერესებული პირი		სახელმწიფო
თარიღი: 23/05/2023		
შენიშვნა:		