


პპ 1+33.4
17-17
მ 1:100

მიწის ზედაპირის ნიშნულები
მანძილები

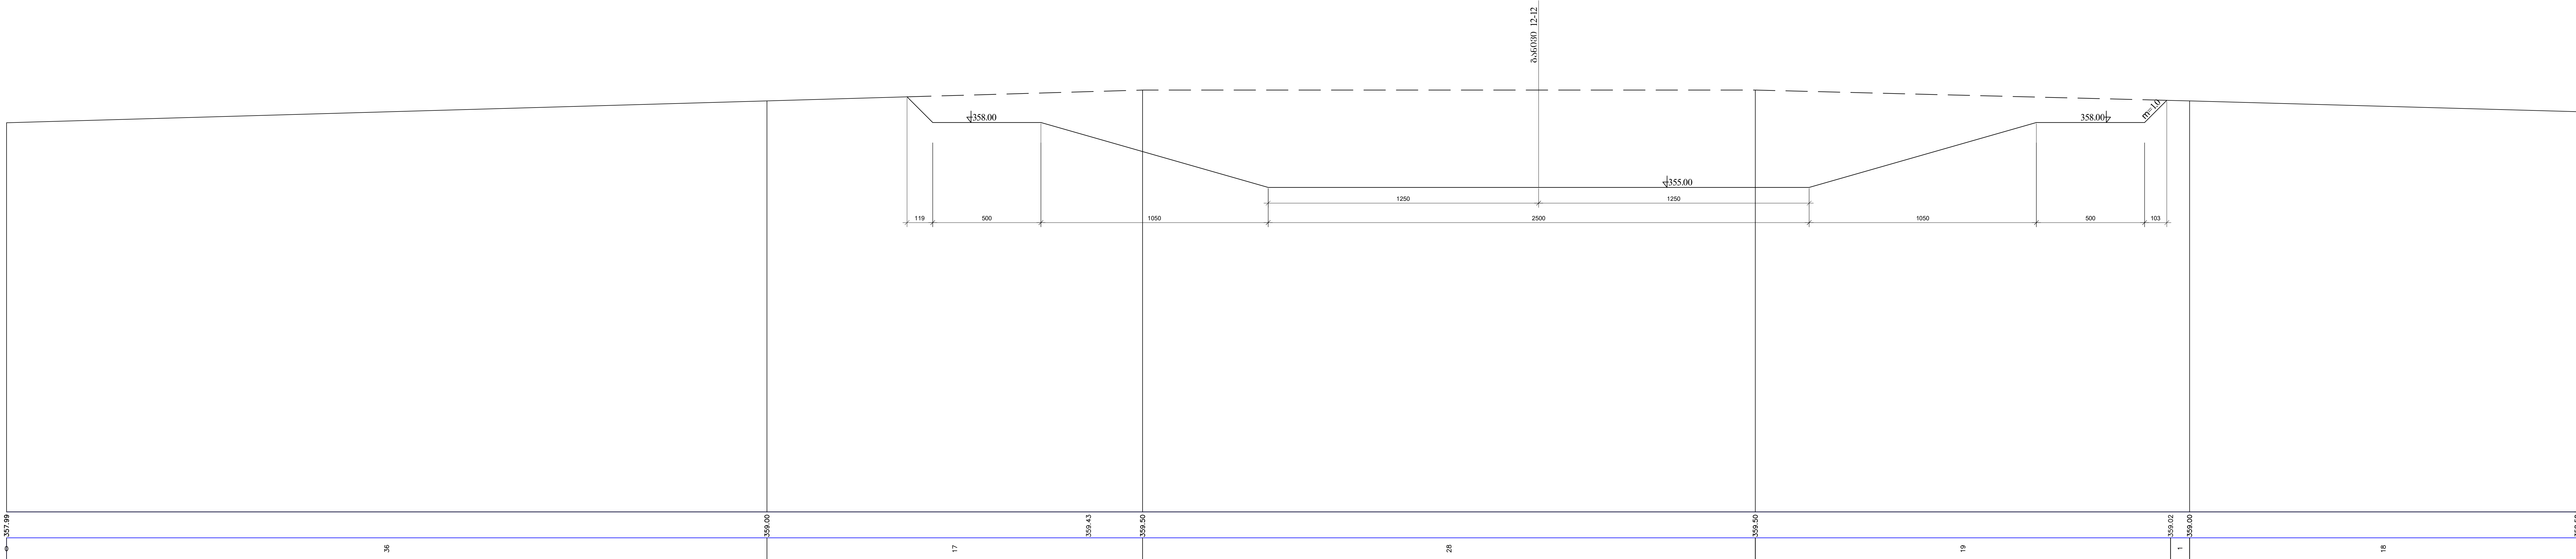

- შენიშვნები:
1. რეკონსტრუქციის და საპროექტო გეგმა, მ. 1:1000 თბ. შპს-ის. №1;
 2. საპროექტო გეგმა, პროექტი თბ. შპს-ის. №9;
 3. საპროექტო გეგმა, პროექტი თბ. შპს-ის. №10-1 4 №10-6;
 4. საპროექტო გეგმა, პროექტი თბ. შპს-ის. №11;
 5. საპროექტო გეგმა, რეკონსტრუქციის და საპროექტო გეგმა, მ. 1:1000 თბ. შპს-ის. №12;
 6. საპროექტო გეგმა, რეკონსტრუქციის და საპროექტო გეგმა, მ. 1:1000 თბ. შპს-ის. №14.