


პპ 2+63
10-10
ჰორ: 1:100
ვერტ: 1:100

მიწის ზედაპირის ნიშნულები	350.00	349.00	348.00	347.50	346.00	345.50	345.00
მანძილები	22	20	10	1.2	20.8	21	8

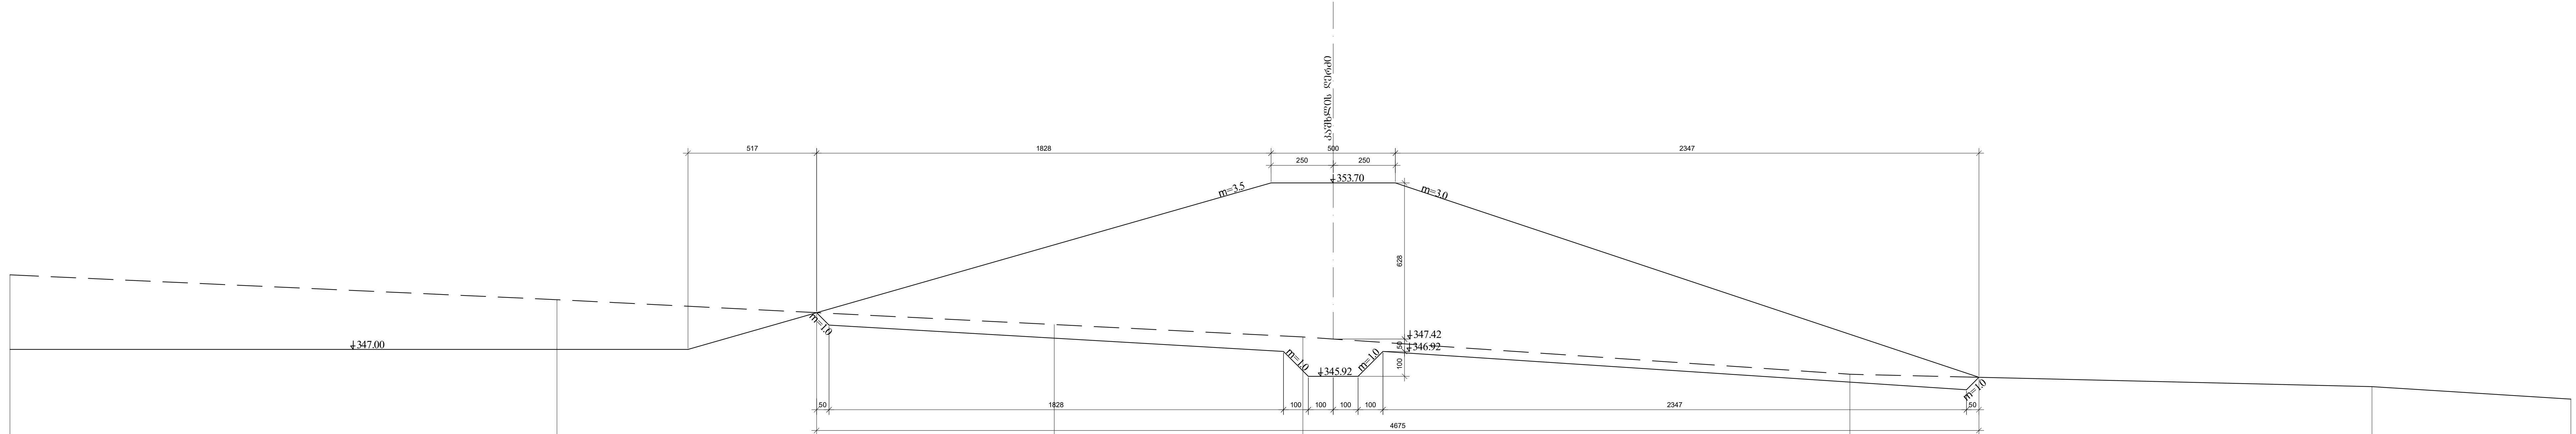

- შენიშვნები:
1. რეზერვუარის და სალქარის გეგმა, მ. 1:1000 იხ. ფურც. №1;
 2. რეზერვუარის განივი პროექციები იხ. ფურც. №№ 2-1 + 2-5;
 3. რეზერვუარის ბრძივი პროექტი იხ. ფურც. №3;
 4. კაშხლის ბრძივი პროექტი იხ. ფურც. № 4
 5. კაშხლის განივი პროექციები იხ. ფურც. №5-1 + 5-5;
 6. კაშხლის ტიპური ჰრილები და ღებტალები იხ. ფურც. №6;
 7. წყალგამყვების ბრძივი და განივი ჰრილები და ღებტალები იხ. ფურც. №7;
 8. რეზერვუარიდან ზეღმები წყლის გაღამვრეში მილის ბრძივი პროექტი და ღებტალები იხ. ფურც. №8;
 9. სამშენიოთა მოცულობების უწყისი იხ. ფურც. №14.