


პკ 1+58.9
18-18
მ 1:100

მიწის ზედაპირის ნომენკლატურა
მანძილები

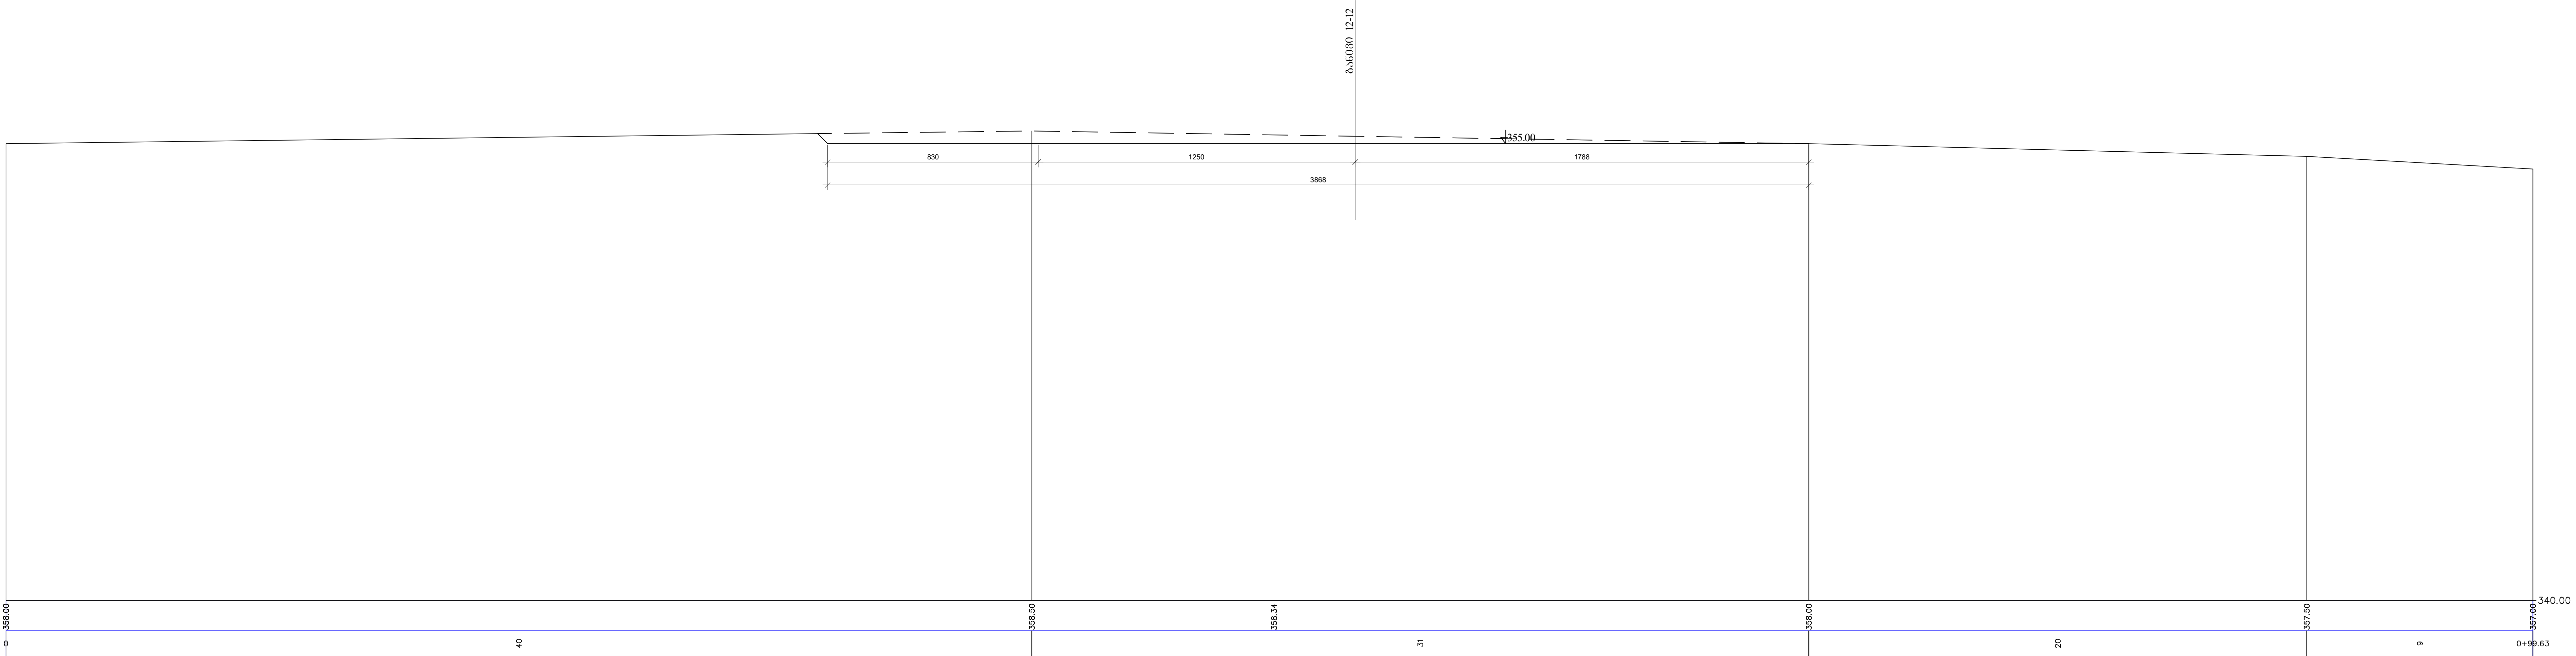

შენიშვნები:

1. რეკონსტრუქციის და სალექმარის გეგმა, მ. 1:1000 იხ. ფურც. №1;
2. სალექმარის გეგმის პროექტი იხ. ფურც. №9;
3. სალექმარის განივი პროექტები იხ. ფურც. №10-1 4 №10-6;
4. სალექმარის წყალგამტარი იხ. ფურც. №11;
5. სალექმარიდან რეკონსტრუქციის წყლის მიმართული მიწისაღები იხ. ფურც. №12;
6. საგეგმარო გეგმის ნომერის უწყისი იხ. ფურც. №14.

გ. იორგა ნუშის გზის წყლის რეკონსტრუქციის და სალექმარის დეტალური პროექტი სალექმარის განივი პროექტი 18-18	ფურც. № 10-6
---	-----------------