


საკადასტრო აბეგმვითი/აზომვითი ნახაზი

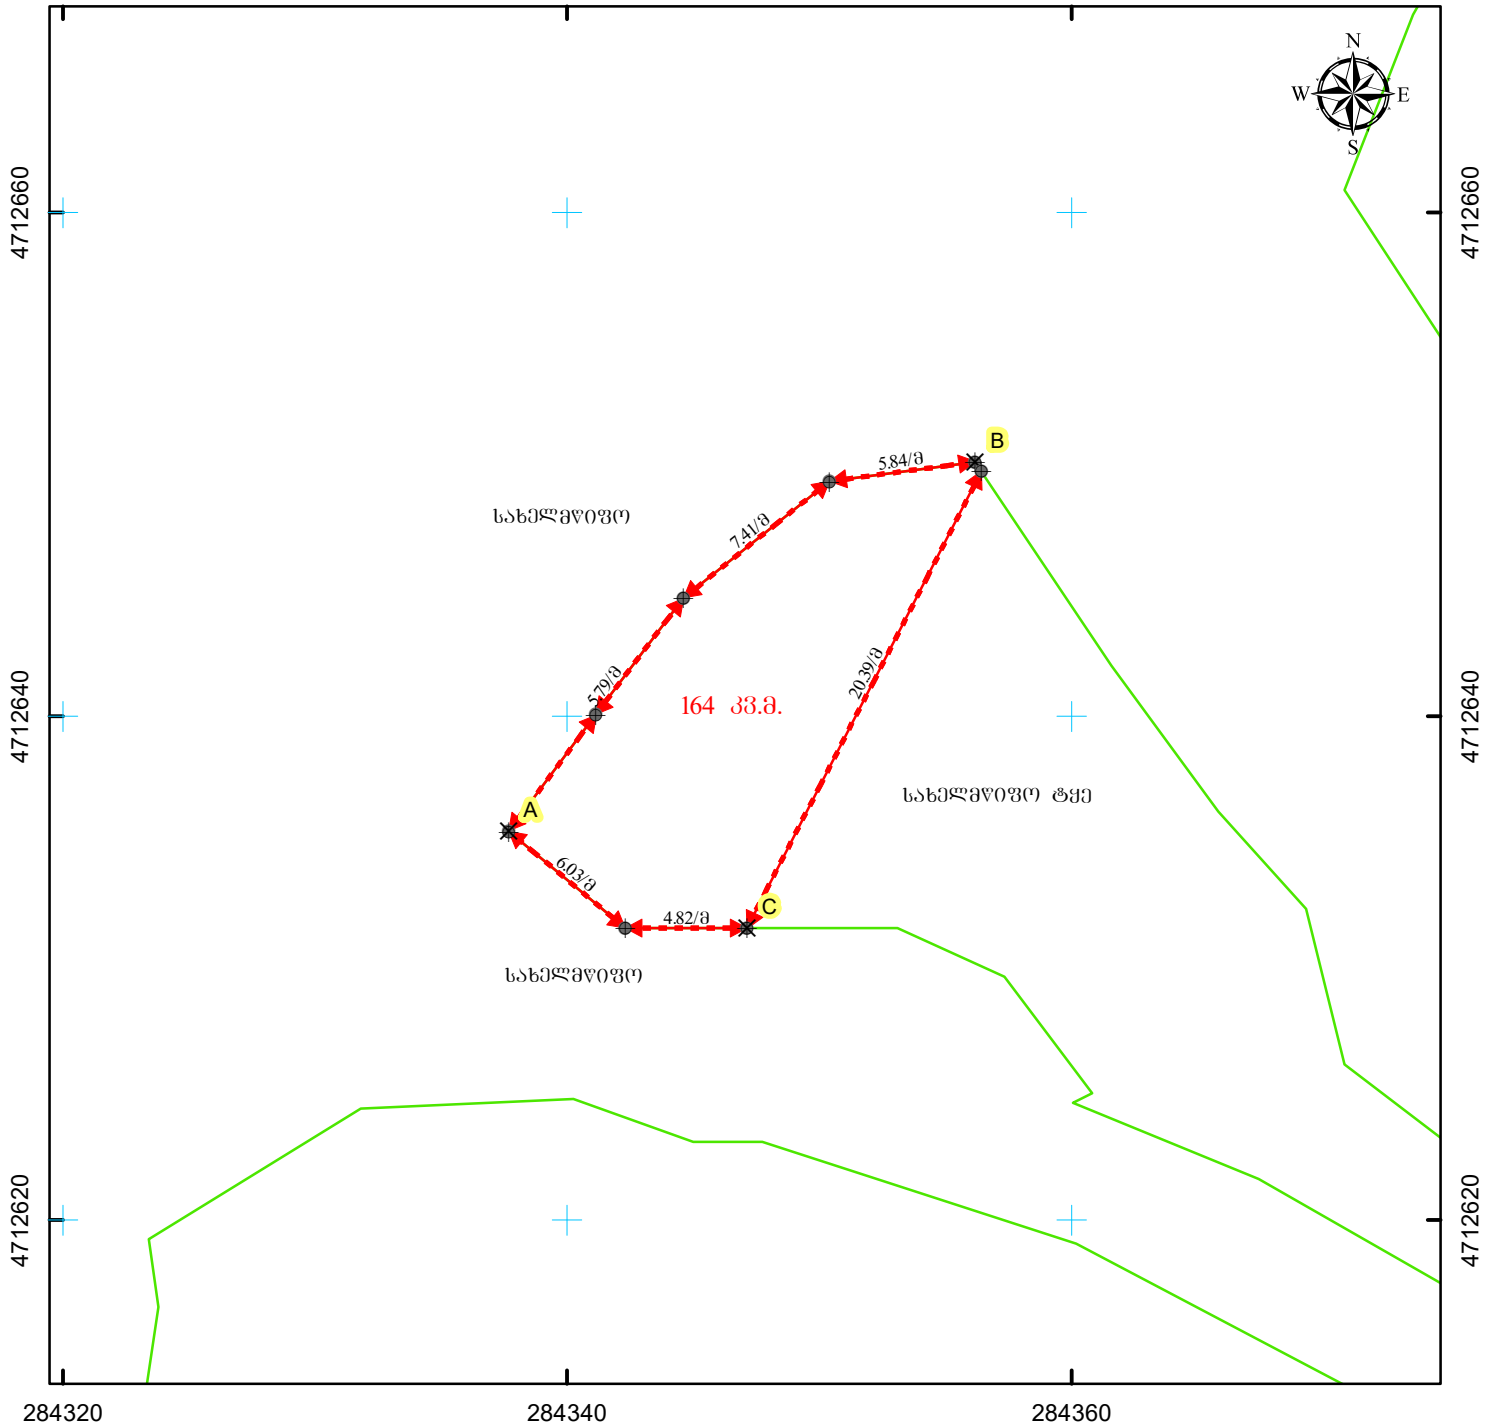

მასშტაბი: 1:300

0 3 6 12 მეტრი



სახელმწიფო ეროვნული საკუთრების სისტემა WGS_1984_UTM_Zone_38N

მისამართი: მარტვილის მუნიციპალიტეტი, სოფ. სალხინო	ნაკვეთის ფართობი	164 კვ.მ.
დანიშნულება: არასასოფლო-სამეურნეო	საზოგადოებრივი ნაგებობის ფაქტობრივი სიბრძნე:	მეტრი
პირობითი აღნიშვნები:	საზოგადოებრივი ნაგებობის გეგმარეგულირებადი სიბრძნე:	მეტრი
↔ ნაკვეთის ფიქსირებული საზღვარი	საზოგადოებრივი ნაგებობის ფართობი/სიგრძე:	ცალი
↔ ნაკვეთის არაფიქსირებული საზღვარი	სახელმწიფო საკუთრების სისტემა	
⊕ სასაზღვრე წერტილი	სსიპ "ეროვნული სატყეო სააგენტო"	
✕ მოსასაზღვრე ნაკვეთის ნიშნული	ქ. თბილისი, 3 წითლანაძის ქ. შესახებ №1	
● საზოგადოებრივი ნაგებობის თანამდებრივი წერტილოვანი ობიექტი	ელ.ფოსტა: info@forestry.gov.ge	
01 / 2 შენობა-ნაგებობა, შენობის ნომერი / სართულიანობა	საკადასტრო აღწერაზე უზღვევამოსილი პირი	ა. არაბიძე
01 / 2 შენობა-ნაგებობა, ნაგებობის ნომერი / სართულიანობა	დანიშნულებული პირი	სახელმწიფო
01 / 2 შენობა-ნაგებობა, ნაგებობის ნომერი / სართულიანობა	თარიღი: 23/05/2023	
გადაღებულია	შენიშვნა:	
—+—+— საზოგადოებრივი ნაგებობა		