


საკადასტრო აბეგმვითი/აზომვითი ნახაზი

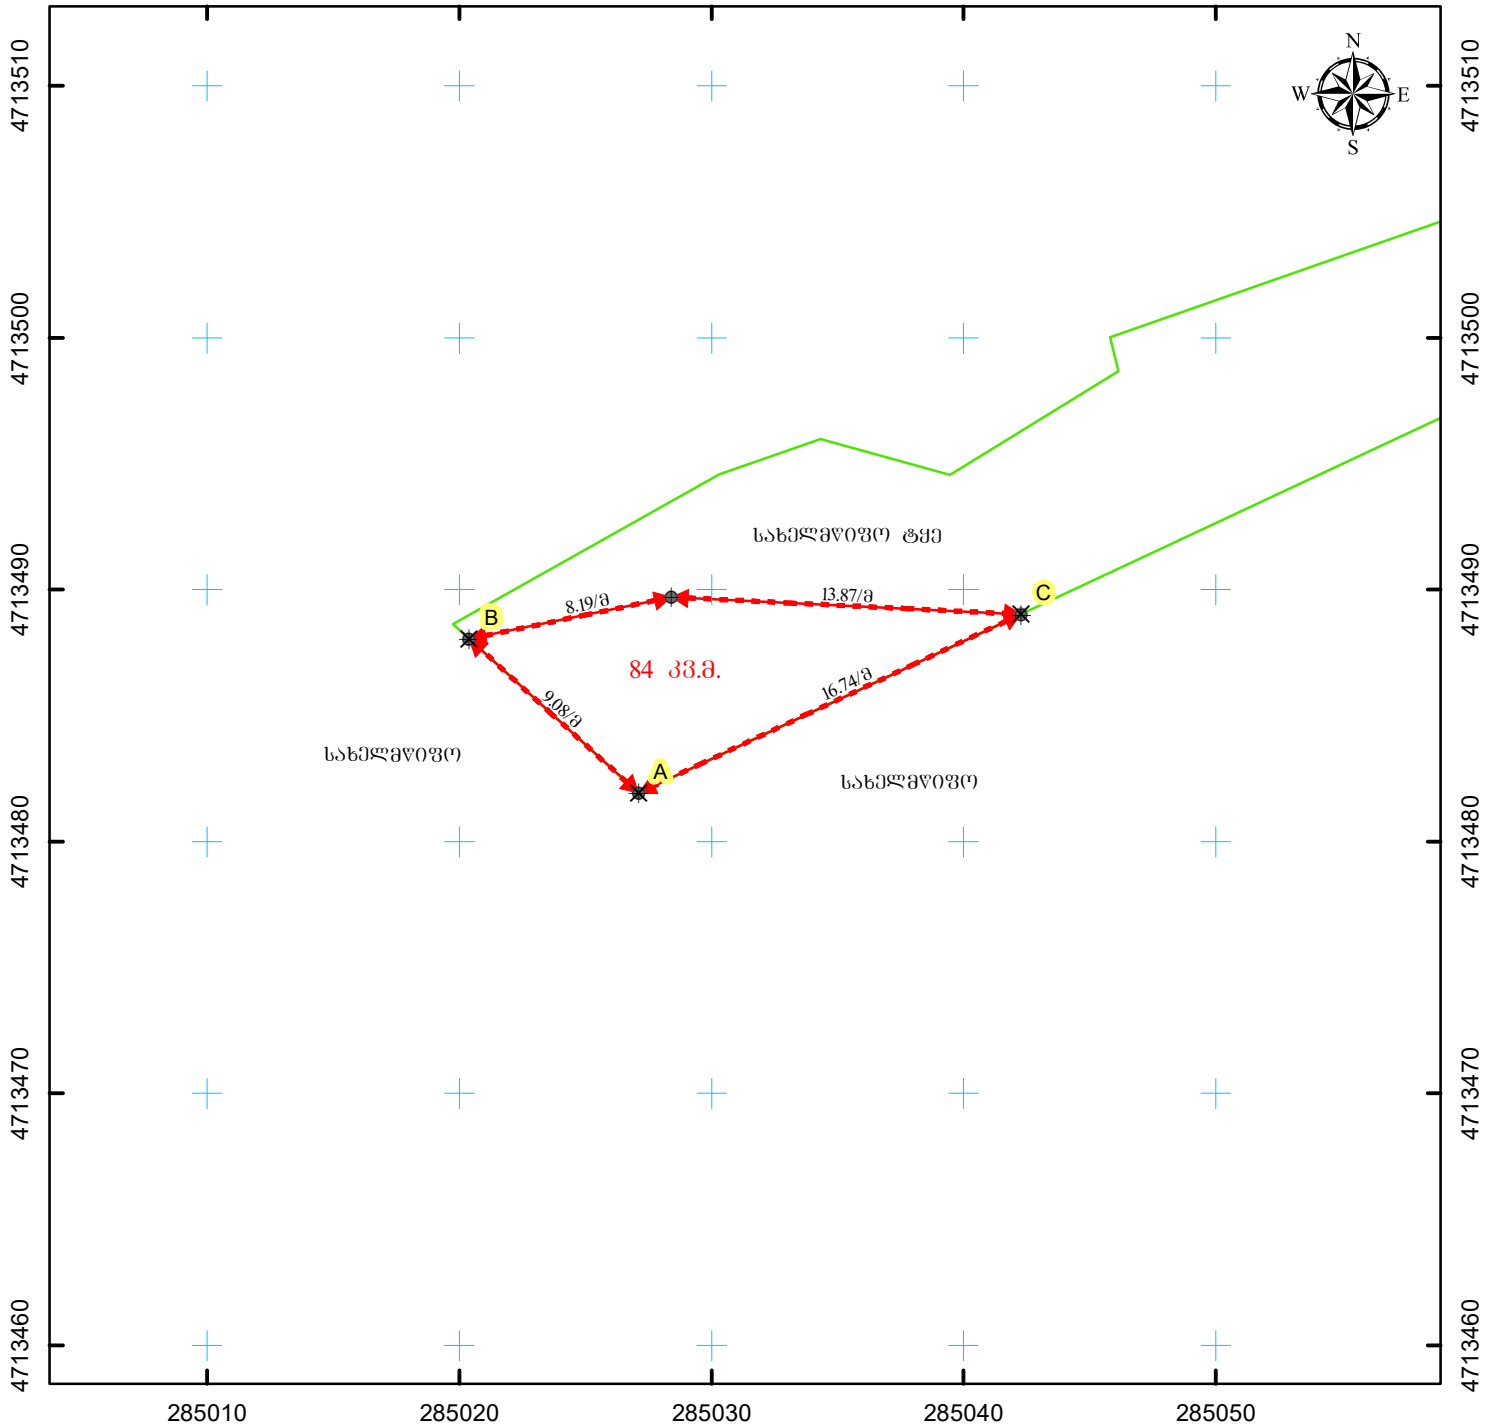

მასშტაბი: 1:300

0 3 6 12 მეტრი



სახელმწიფო ეროვნული საკუთრების სისტემა WGS_1984_UTM_Zone_38N

მისამართი: მარტვილის მუნიციპალიტეტი, სოფ. სალხინო	ნაკვეთის ფართობი	84 კვ.მ.
დანომრეულობა: არასასაზღვრო-სამეურნეო	საზღვრო ნაგებობის ფაქტობრივი სიგრძე:	მეტრი
	საზღვრო ნაგებობის გეგმარებითი სიგრძე:	მეტრი
	საზღვრო ნაგებობის ფართობი/სიგრძე:	კვადრატული მეტრი
პირობითი აღნიშვნები:	<p>სსიპ "ეროვნული სატყეო სააგენტო"</p> <p>ქ. თბილისი, ვ. ჭავჭავაძის ქ. 1 შესახვევი №1</p> <p>ელ.ფოსტა: info@forestry.gov.ge</p>	
<p>↔ ნაკვეთის ფიქსირებული საზღვარი</p> <p>↔ ნაკვეთის არაფიქსირებული საზღვარი</p> <p>⊕ სასაზღვრო წერტილი ✕ მოსაზღვრე ნაკვეთის ნომერი</p> <p>● საზღვრო ნაგებობის თანამდებობა წერტილოვანი ობიექტი</p> <p> 01 / 2 შენობა-ნაგებობა, შენობის ნომერი / სართულიანობა</p> <p> 01 / 2 მშენებარე ნაგებობა 01 / 2 დაგეგმილი ნაგებობა</p> <p> გაღებულობა - - - - - საზღვრო ნაგებობა</p>		
საკადასტრო აღწერაზე უფლებამოსილი პირი		ა. არაბიძე
დაინტერესებული პირი		სახელმწიფო
თარიღი: 23/05/2023		
შენიშვნა:		