საკადასტრო აგეგმვითი/აზომვითი ნახაზი

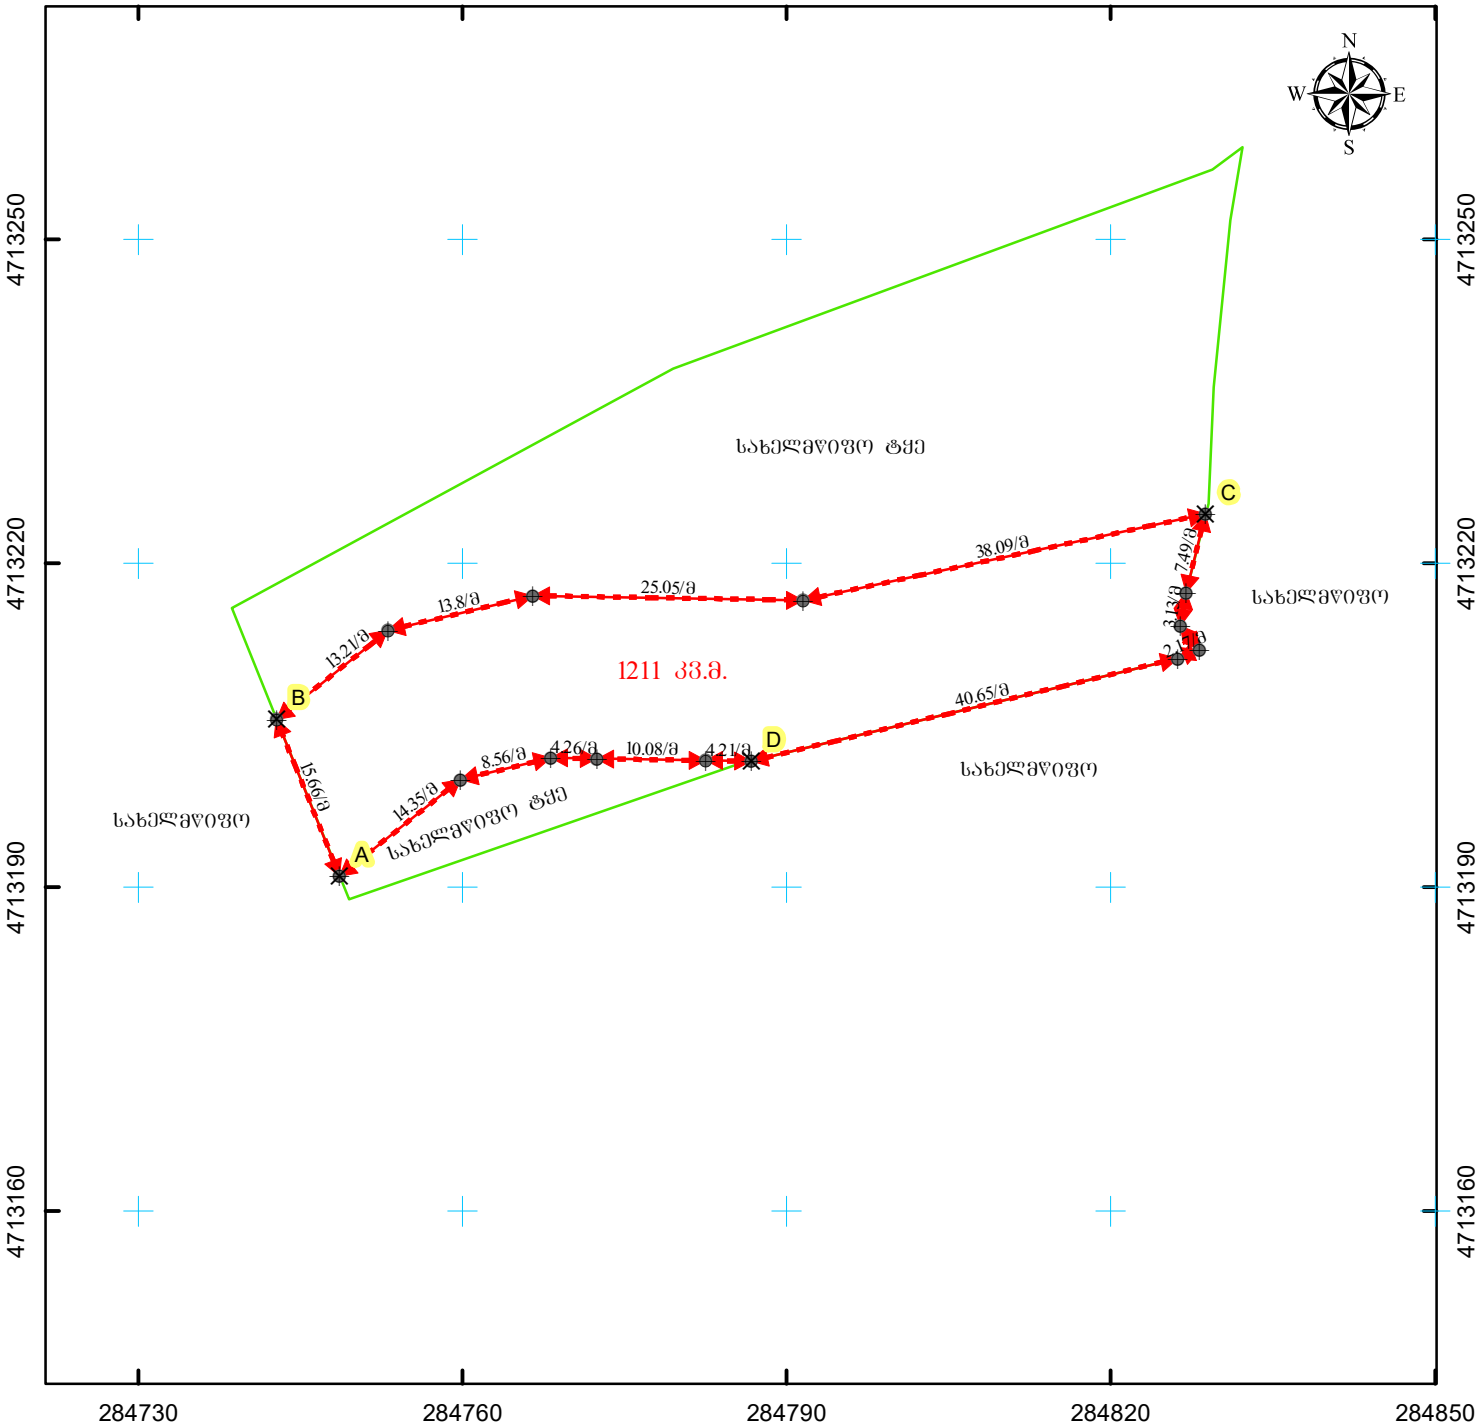

მასშტაბი: 1:700

0 5 10 20 მეტრი

0.00 0.00

სახელმწიფო ერთიანი საკოორდინატო სისტემა WGS_1984_UTM_Zone_38N

მისამართი: მარტვილის მუნიციპალიტეტი, სოფ. სალხინო	ნაკვეთის ფართობი: 1211 კვ.მ.
დანიშნულება: არასასოფლო-სამეურნეო	ხაზობრივი ნაგებობის ფაქტობრივი სიგრძე: მეტრი ხაზობრივი ნაგებობის გეგმარებითი სიგრძე: მეტრი ხაზობრივი ნაგებობის ვერტიკალური ობიექტი: ცალი

პირობითი აღნიშვნები:

- ნაკვეთის ფიქსირებული საზღვარი
- ნაკვეთის არაფიქსირებული საზღვარი
- სასაზღვრე წერტილი
- მოსასაზღვრე ნაკვეთის ნიშნული
- ხაზობრივი ნაგებობის თანმდევი წერტილოვანი ობიექტი
- 01 / 2 შენობა-ნაგებობა, შენობის ნომერი / სართულიანობა
- 01 / 2 მშენებარე ნაგებობა
- 01 / 2 დანგრეული ნაგებობა
- ვალდებულება
- ხაზობრივი ნაგებობა

სსიპ ეროვნული სატყეო სააგენტო

სსიპ "ეროვნული სატყეო სააგენტო"
ქ. თბილისი, 3 წითლანაქის 1 შესახვევი №1
ელ.ფოსტა: info@forestry.gov.ge

საკადასტრო აღწერაზე უფლებამოსილი პირი		ა. არაბიძე
დაინტერესებული პირი		სახელმწიფო

თარიღი: 23/05/2023

შენიშვნა: