საკადასტრო აგეგმვითი/აზომვითი ნახაზი

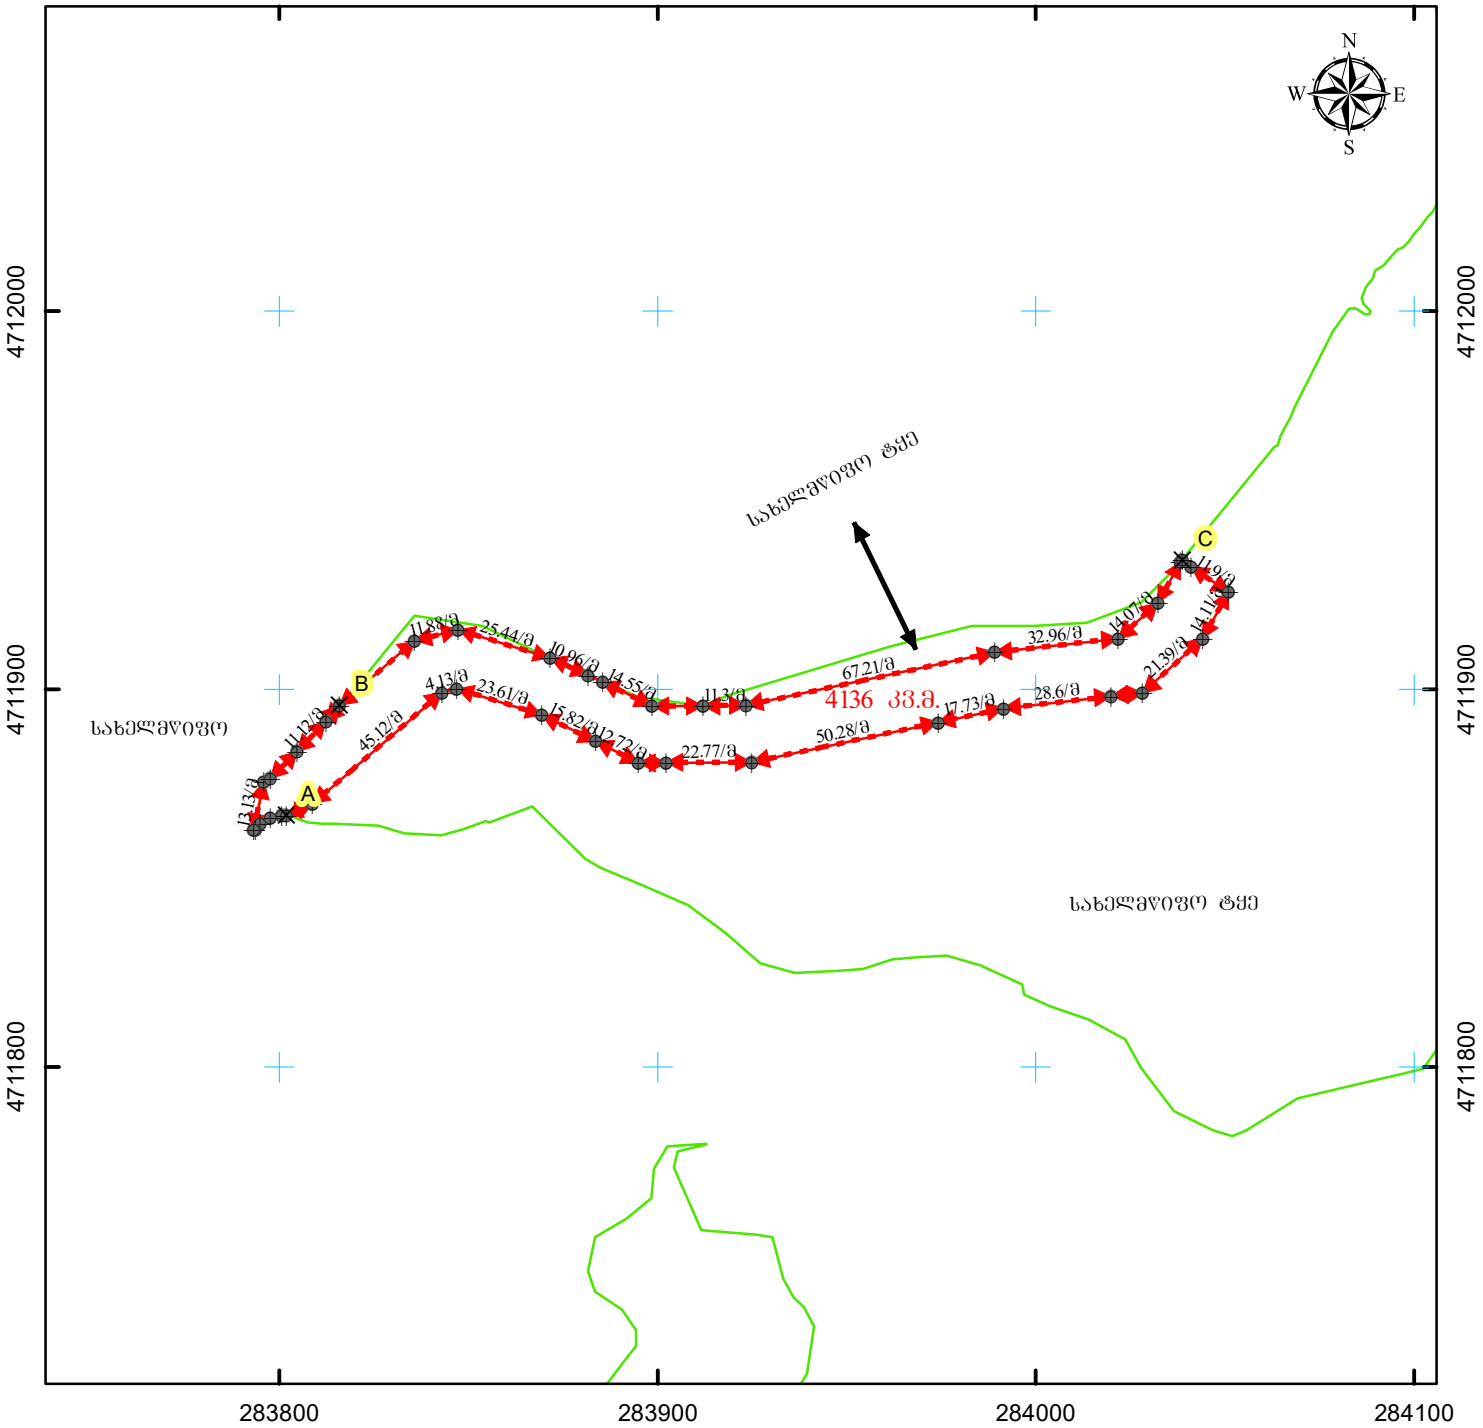

მასშტაბი: 1:2,000 0 20 40 80 მეტრი

0.00 0.00

სახელმწიფო ერთიანი საკოორდინატო სისტემა WGS_1984_UTM_Zone_38N

მისამართი: მარტვილის მუნიციპალიტეტი, სოფ. სალხინო	ნაკვეთის ფართობი	4136 კვ.მ.
დანიშნულება: არასასოფლო-სამეურნეო	ხაზობრივი ნაგებობის ფაქტობრივი სიგრძე: / ხაზობრივი ნაგებობის გეგმარებითი სიგრძე: / ხაზობრივი ნაგებობის ვერტიკალური ობიექტი:	მეტრი / მეტრი / ცალი
პირობითი აღნიშვნები:		
ნაკვეთის ფიქსირებული საზღვარი		
ნაკვეთის არაფიქსირებული საზღვარი		
სასაზღვრე წერტილი / მოსასაზღვრე ნაკვეთის ნიშნული		
ხაზობრივი ნაგებობის თანმდევი წერტილოვანი ობიექტი		
01 / 2 შენობა-ნაგებობა, შენობის ნომერი / სართულიანობა		
01 / 2 მშენებარე ნაგებობა / 01 / 2 დანგრეული ნაგებობა		
ვალდებულება / ხაზობრივი ნაგებობა		

სსიპ "ეროვნული სატყეო სააგენტო"
ქ. თბილისი, 3 წითლანაქის 1 შესახვევი №1
ელ.ფოსტა: info@forestry.gov.ge

საკადასტრო აღწერაზე უფლებამოსილი პირი		ა. არაბიძე
დაინტერესებული პირი		სახელმწიფო
თარიღი: 23/05/2023		
შენიშვნა:		