


საკადასტრო აბეგმვითი/აზომვითი ნახაზი

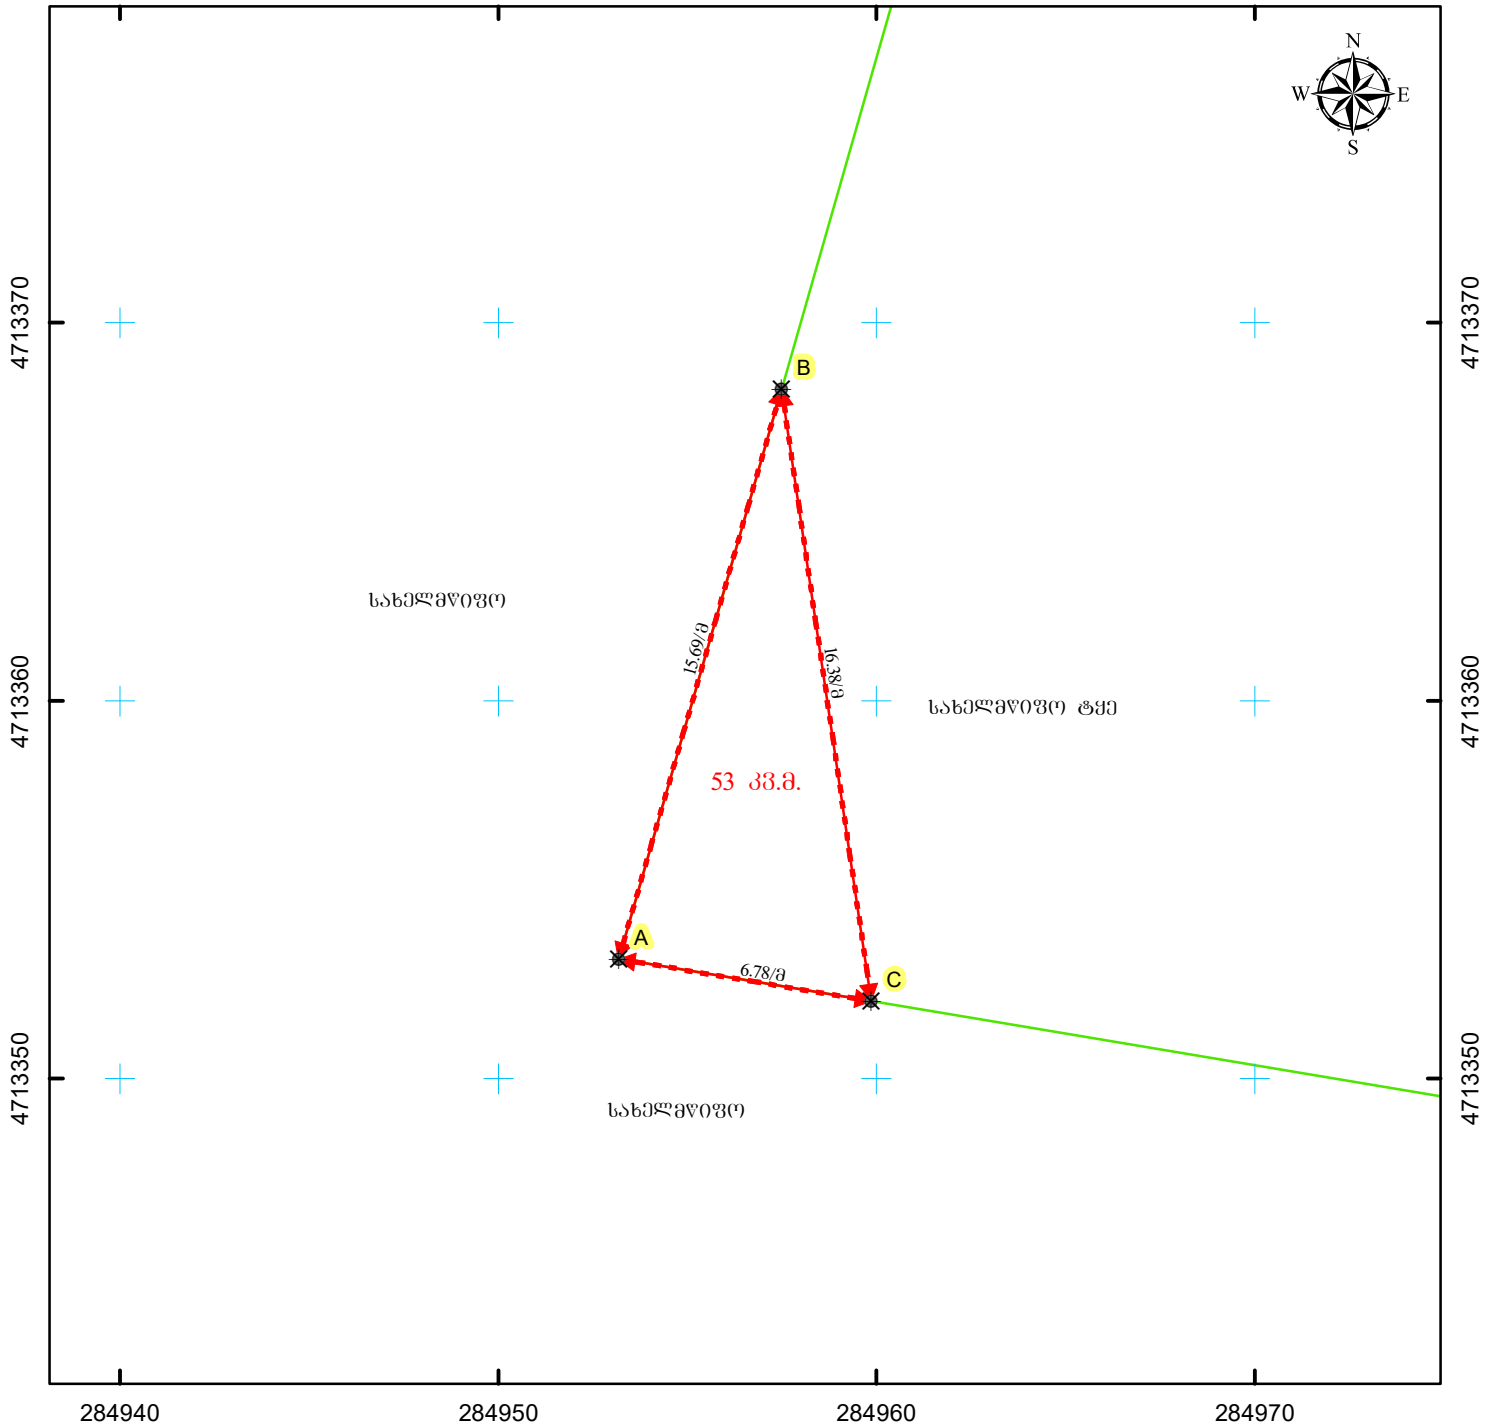

მასშტაბი: 1:200

0 2 4 8 მეტრი



სახელმწიფო ეროვნული საკუთრების სისტემა WGS_1984_UTM_Zone_38N

მისამართი: მარტვილის მუნიციპალიტეტი, სოფ. სალხინო	ნაკვეთის ფართობი	53 კვ.მ.
ღანიშნულება: არასასოფლო-სამეურნეო	ხაზობრივი ნაგებობის ფაქტობრივი სიგრძე:	მეტრი
	ხაზობრივი ნაგებობის გეგმარებითი სიგრძე:	მეტრი
	ხაზობრივი ნაგებობის წერტილოვანი ობიექტი:	ცალი
პირობითი აღნიშვნები:	<p>სსიპ "ეროვნული სატყეო სააგენტო"</p> <p>ქ. თბილისი, ვ. ჭავჭავაძის ქ. 1 შესახვევი №1</p> <p>ელ.ფოსტა: info@forestry.gov.ge</p>	
<p>↔ ნაკვეთის ფიქსირებული საზღვარი</p> <p>↔ ნაკვეთის არაფიქსირებული საზღვარი</p> <p>⊕ სასაზღვრე წერტილი</p> <p>✕ მოსასაზღვრე ნაკვეთის ნიშნული</p> <p>● ხაზობრივი ნაგებობის თანამდებრივი წერტილოვანი ობიექტი</p> <p>01 / 2 შენობა-ნაგებობა, შენობის ნომერი / სართულიანობა</p> <p>01 / 2 მშენებარე ნაგებობა</p> <p>01 / 2 ღანბრებული ნაგებობა</p> <p>გალღმეულობა</p> <p>—+—+—+ ხაზობრივი ნაგებობა</p>		
საკადასტრო აღწერაზე უფლებამოსილი პირი		ა. არაბიძე
ღაინტერესებული პირი		სახელმწიფო
თარიღი: 23/05/2023		
შენიშვნა:		