საკადასტრო აგეგმვითი / აზომვითი ნახაზი

8111

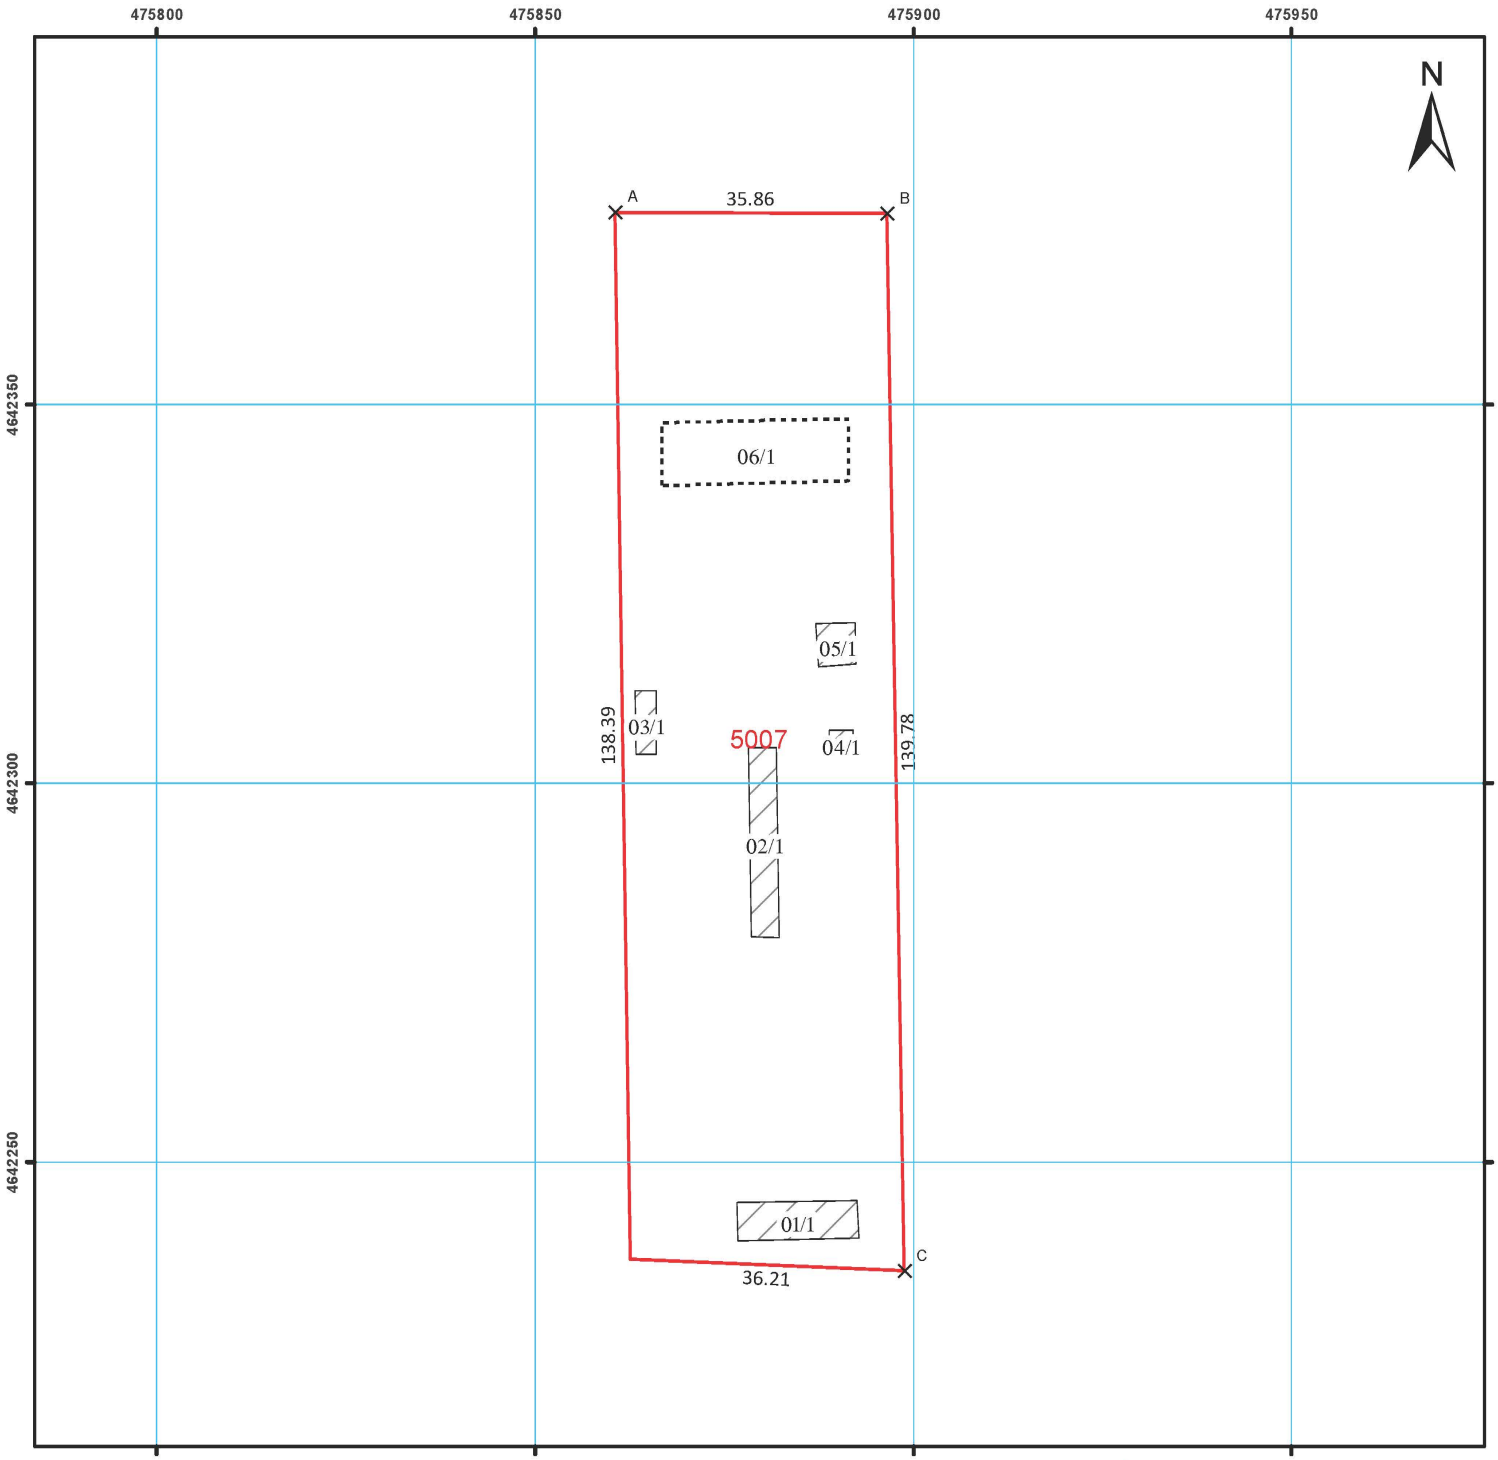

მასშტაბი 1:1,000

0 5 10 20 30 მეტრი

სახელმწიფო გეოდეზიური კოორდინატთა სისტემა
WGS_1984_UTM_Zone_38N

მისამართი	მცხეთა, სოფ. მისაქციელი, წილკნის გზასთან, ახალშენის მიჯნასთან	საერთო ფართობი	5007 კვ.მ.
დანიშნულება	არასასოფლო-სამეურნეო	ხაზობრივი ნაგებობის ფაქტობრივი სიგრძე	მეტრი
		ხაზობრივი ნაგებობის გეგმარებითი სიგრძე	მეტრი
		ხაზობრივი ნაგებობის წერტილოვანი ობიექტი	ცალი
		საკადასტრო აღწერაზე უფლებამოსილი პირი	თამაზ აბაშიძე (01013013021)
		დაინტერესებული პირი	ისლამ ახმადოვ (76 1515283)
		თარიღი: 12 ... 2022 წ.	
		შენ...	

პირობითი აღნიშვნები

- × ნაკვეთის ნიშნული
- ნაკვეთის საზღვარი - ფიქსირებული
- ნაკვეთის საზღვარი - არაფიქსირებული
- ვალდებულება
- 01/2 აშენებული შენობა-ნაგებობა (შენობის ნომერი/სართულიანობა)
- მშენებარე შენობა-ნაგებობა
- დანგრეული შენობა-ნაგებობა
- მიწისქვეშა შენობა-ნაგებობა
- ხაზობრივი ნაგებობა
- • ხაზობრივი ნაგებობის თანმდევი წერტილოვანი ობიექტი
- საკომუნიკაციო ჭა
- ელექტრო ბოძი
- განათების ბოძი
- ხე
- სხვა ტოპოგრაფიული ელემენტები

შ.პ.ა. " ა არქიტექტურა"
ქ. თბილისი, პეკინის ქ. №2
საიდენტიფიკაციო კოდი: (205167077)
thomaabashidze@gmail.com
მობ: 599 190 111