


პპ 0+81.7  
15-15  
მ 1:100

მომზადების ნომერი
მანძილები

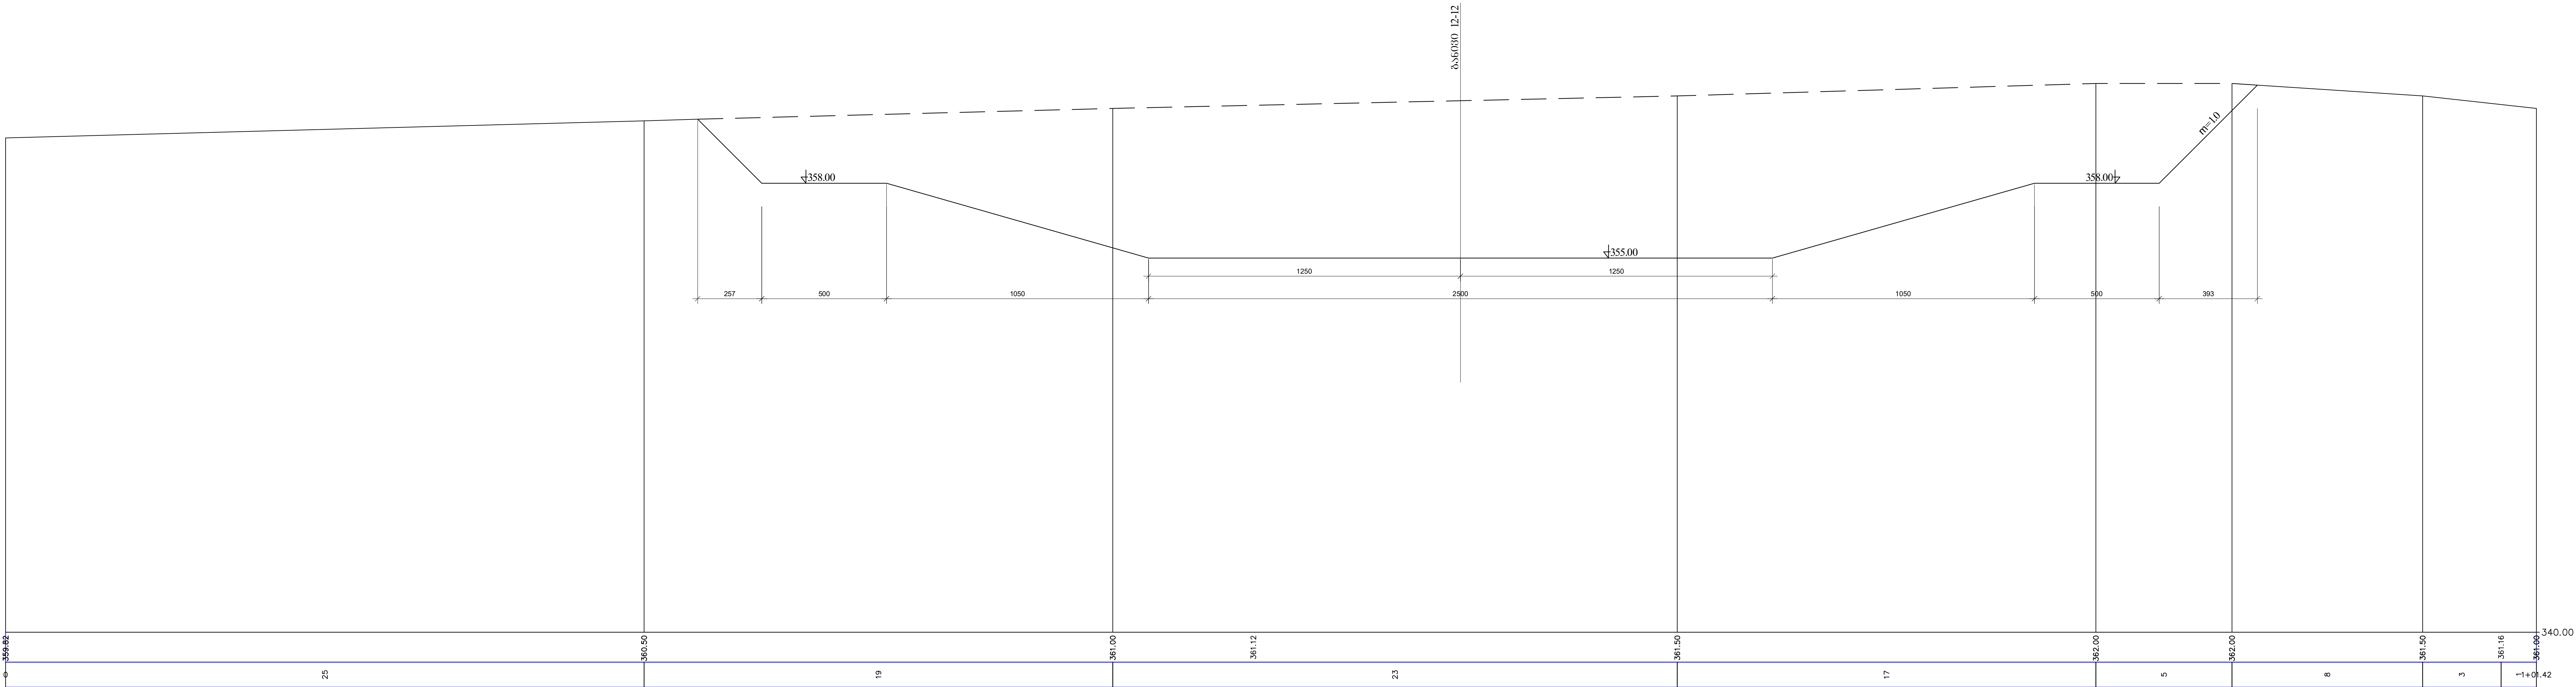

- შენიშვნები:
1. რეკონსტრუქციის და საღებავის გეგმა, მ. 1:1000 იხ. ფურც. №1;
  2. საღებავის გეგმა პროექტი იხ. ფურც. №9;
  3. საღებავის განივი პროექტი იხ. ფურც. №10-1 4 №10-6;
  4. საღებავის ღრმადობები იხ. ფურც. №11;
  5. საღებავიდან რეკონსტრუქციის წყლის მიმართული მიმართულება იხ. ფურც. №12;
  6. საგეგმარო მოცულობების უწყისი იხ. ფურც. №14.