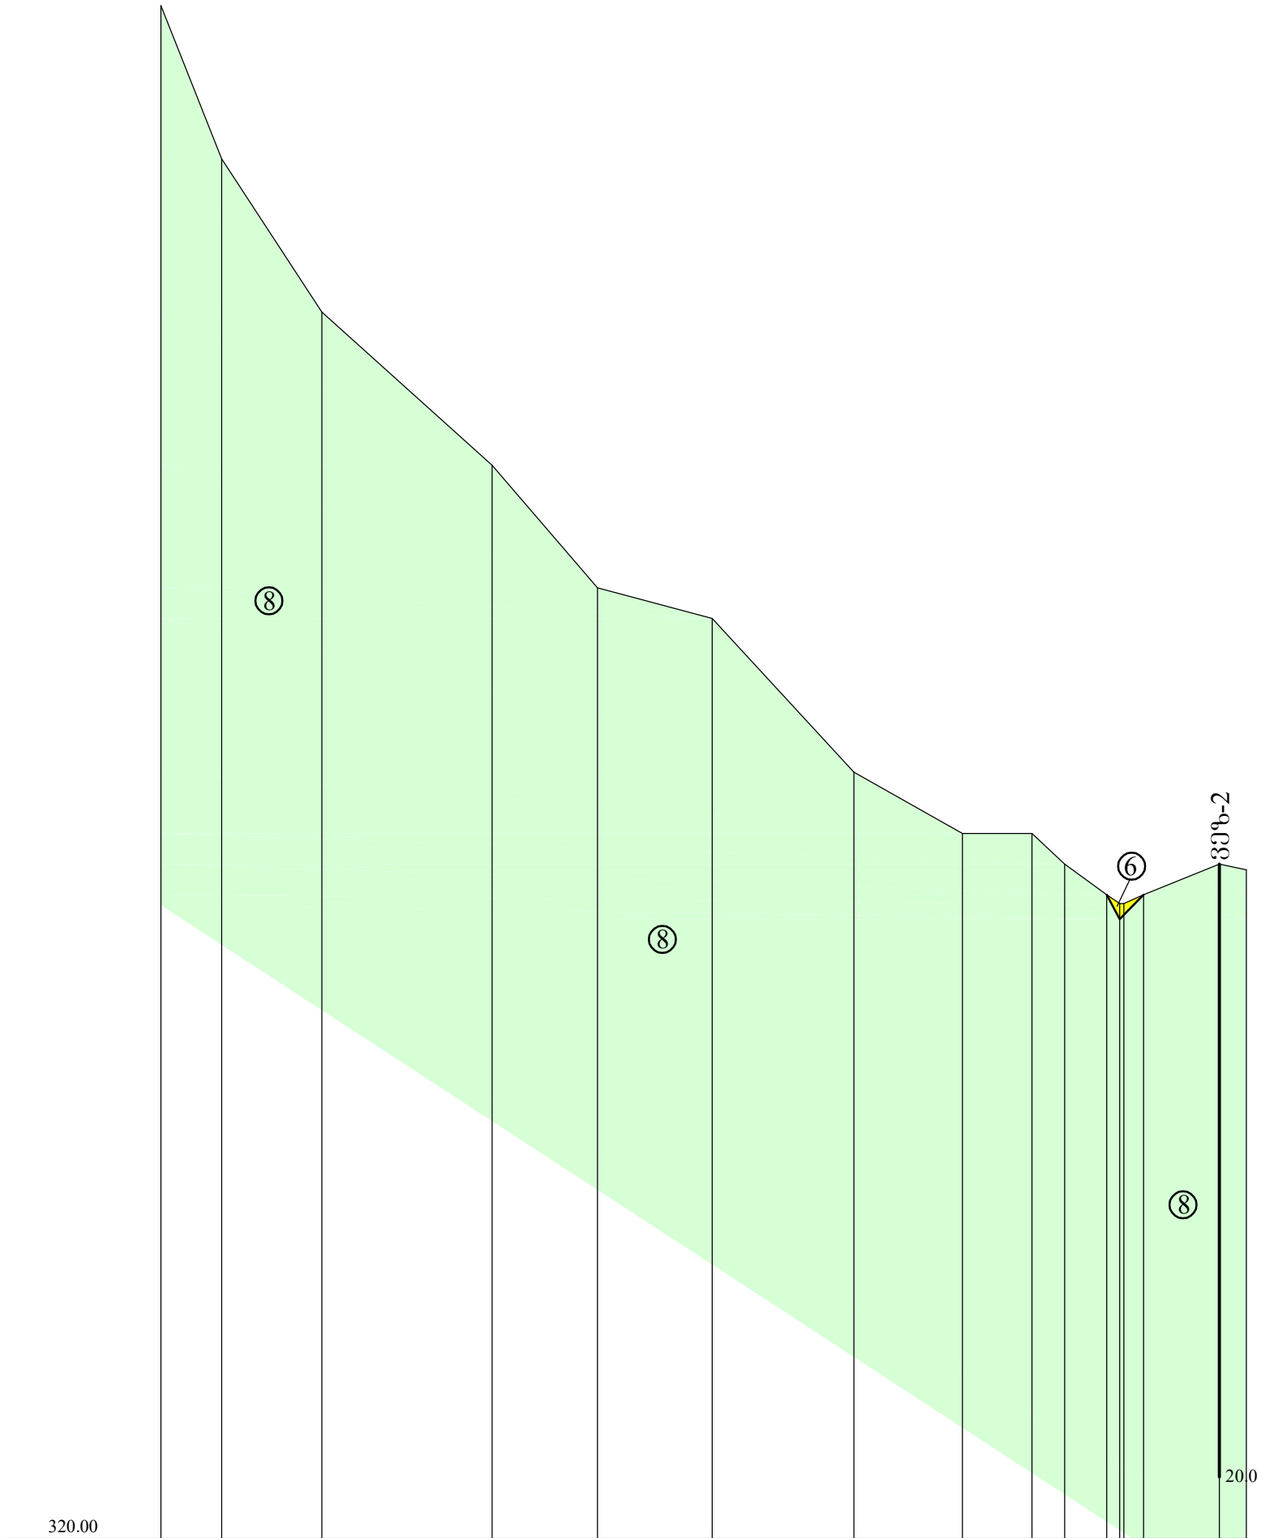

ნიშნულები	370.00	365.00	360.00	355.00	351.00	350.00	345.00	343.00	343.00	342.00	341.00	340.70	340.70	341.00	342.00	341.80
მანძილები	1.98	3.27	5.56	3.44	3.73	3.42	3.55	2.27	1.06	1.38	0.40	0.14	0.63	2.48	0.88	

პირობითი აღნიშვნები

1. კლდოვანი ქანები და გრუნტები

1.1. გრუნტები

6 — კენჭნარი კაჭარის ჩანართებით. ქვიშის და ზოგან ქვიშნარის შემავსებლით, წყალგაჯერებული, ძლიერ მკვრივი (ალუვიური -aQ_{IV})

1.2. კლდოვანი ქანები

8 — კირქვები, ღია მოთეთრო-ნაცრისფერი, საშუალო და სქელშრეებრივი, ნაპრალოვანი ($K_1al+s(2)$)

2. სხვა აღნიშვნები

საზღვარი საინჟინრო-გეოლოგიურ ელემენტებს შორის

⑥ — საინჟინრო-გეოლოგიური ელემენტის ნომერი

ვეზ-2 — 20.0 — ვერტიკალური ელექტროზონდირების ვერტილი და მისი ნომერი

შპს ჯეოინჟინირინგი
საინჟინრო კვლევა-ძიება და დაპროექტება

ჯეოინჟინირინგი
GEOENGINEERING

"ლესულუხე" ჰესის სამშენებლო ტერიტორიის საინჟინრო-გეოლოგიური გამოკვლევა

საინჟინრო-გეოლოგიური ჭრილი 2-2′	GC-2244-4
	ფურცელი №1 | რაოდენობა-1
მასშტაბი 1:200	თარიღი: 2022 წელი