


საკადასტრო აბეგმვითი/აზომვითი ნახაზი

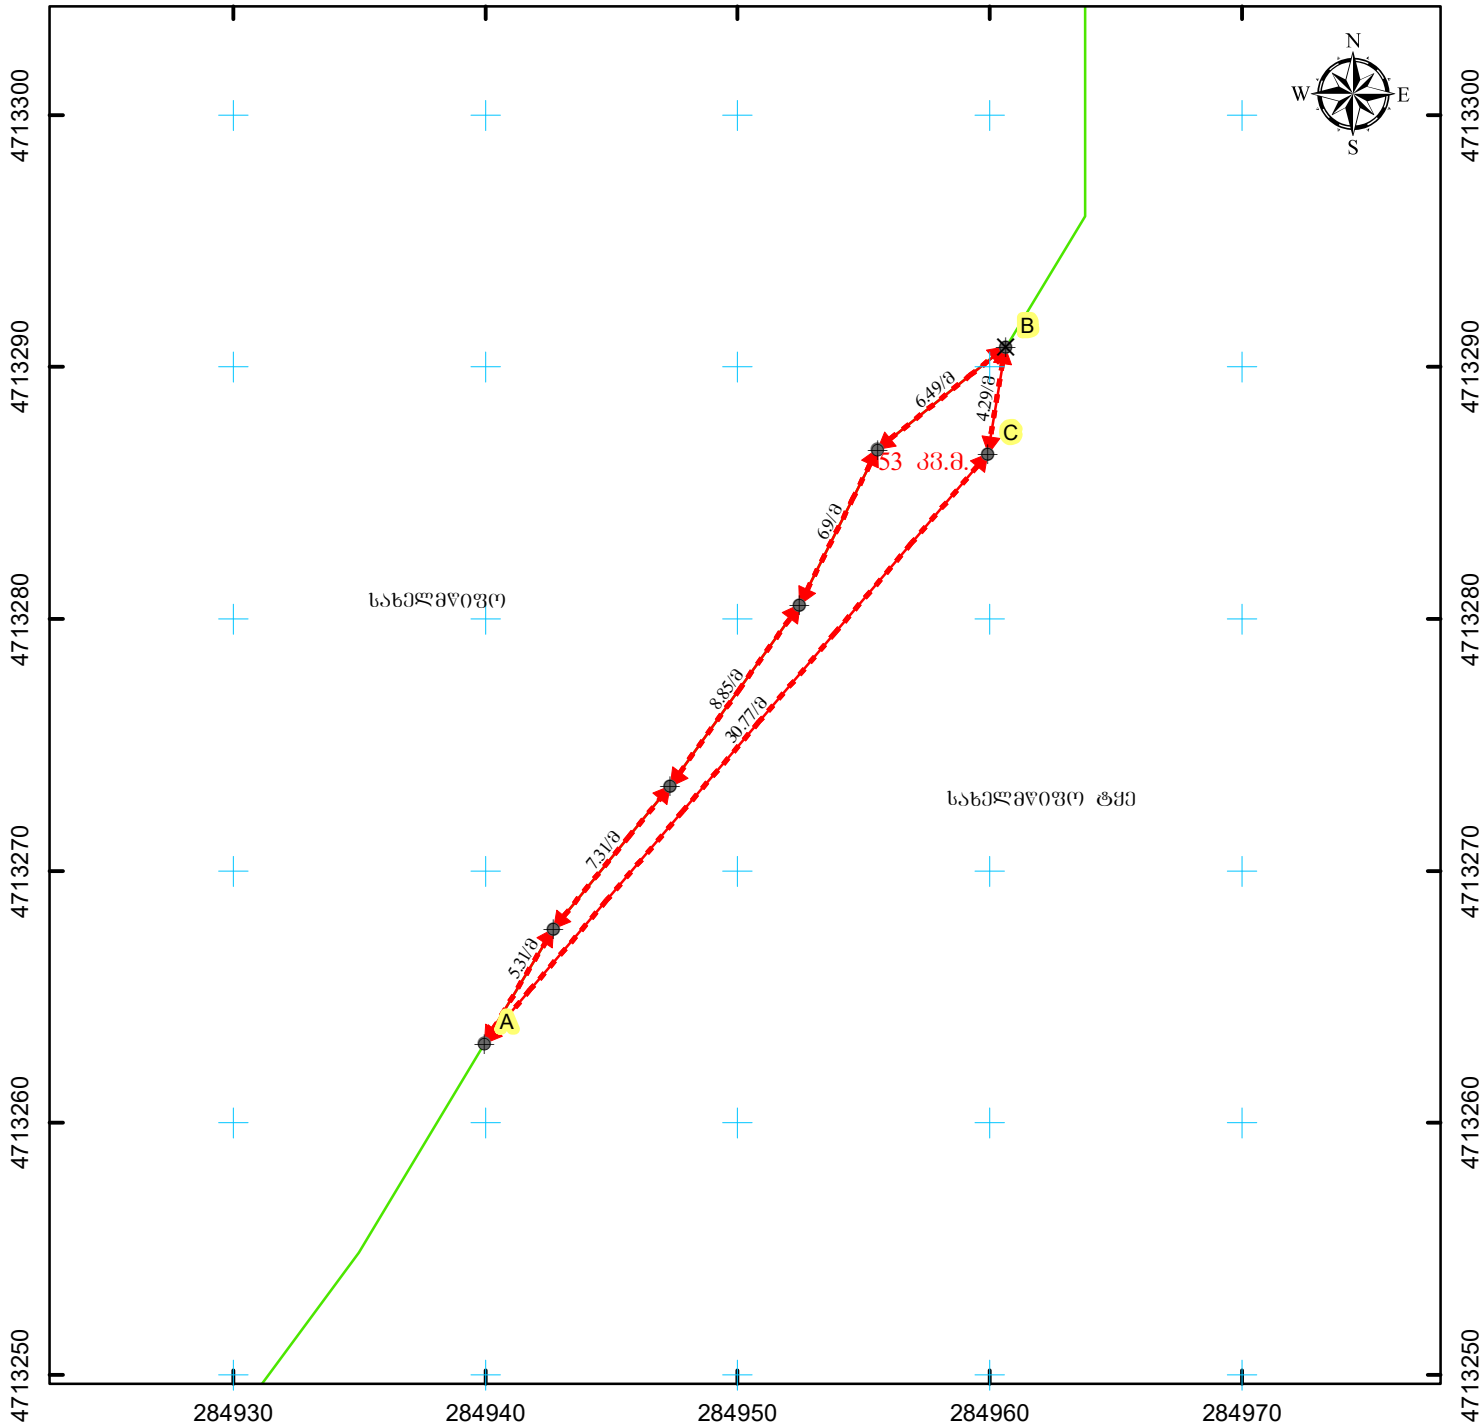

მასშტაბი: 1:300

0 3 6 12 მეტრი



სახელმწიფო ეროვნული საკუთრების სისტემა WGS_1984_UTM_Zone_38N

მისამართი: მარტვილის მუნიციპალიტეტი, სოფ. სალხინო	ნაკვეთის ფართობი	53 კვ.მ.
დანომრეულობა: არასასოფლო-სამეურნეო	ხაზობრივი ნაგებობის ფაქტობრივი სიგრძე:	მეტრი
	ხაზობრივი ნაგებობის გეგმარებითი სიგრძე:	მეტრი
	ხაზობრივი ნაგებობის ფართობი/კვადრ. მეტრი	კვადრ. მეტრი
პირობითი აღნიშვნები:	სსიპ "ეროვნული სატყეო სააგენტო" ქ. თბილისი, 3 წითლანაძის 1 შესახვევი №1 ელ.ფოსტა: info@forestry.gov.ge	
ნაკვეთის ფიქსირებული საზღვარი ნაკვეთის არაფიქსირებული საზღვარი სასაზღვრე წერტილი მოსასაზღვრე ნაკვეთის ნიშნული საზღვარი ნაგებობის თანამდებრივი წერტილოვანი ობიექტი		
01 / 2 შენობა-ნაგებობა, შენობის ნომერი / სართულიანობა 01 / 2 შენობარე ნაგებობა 01 / 2 დანერგული ნაგებობა გაღებულობა საზღვარი ნაგებობა	საკადასტრო აღწერაზე უფლებამოსილი პირი	ა. არაბიძე
	დანიშტერმსებული პირი	სახელმწიფო
	თარიღი: 23/05/2023	
	შენიშვნა:	