


საკადასტრო აბეგმვითი/აზომვითი ნახაზი

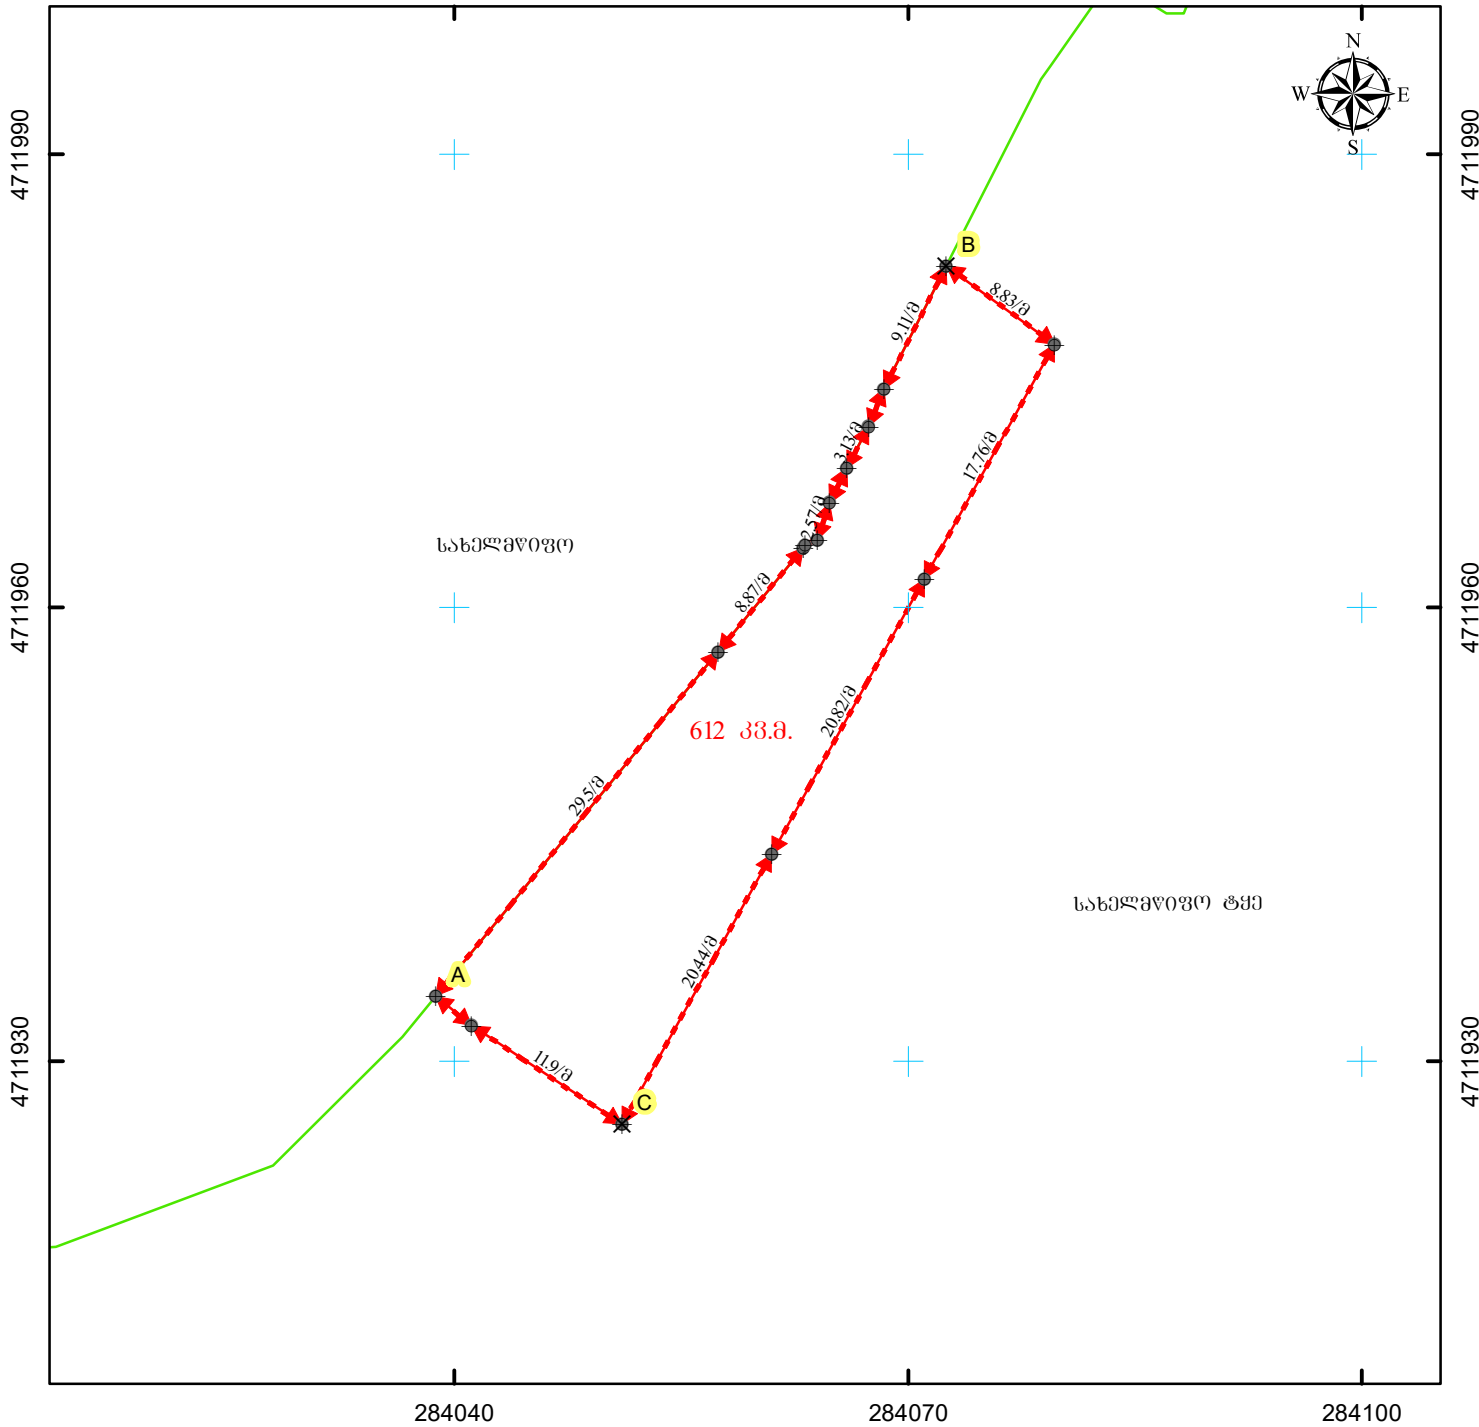

მასშტაბი: 1:500

0 5 10 20 მეტრი



სახელმწიფო ეროვნული საკუთრების სისტემა WGS_1984_UTM_Zone_38N

მისამართი: მარტვილის მუნიციპალიტეტი, სოფ. სალხინო	ნაკვეთის ფართობი	612 კვ.მ.
ღანიშნულება: არასასოფლო-სამეურნეო	ხაზობრივი ნაგებობის ფაქტობრივი სიგრძე:	მეტრი
	ხაზობრივი ნაგებობის გეგმარებითი სიგრძე:	მეტრი
	ხაზობრივი ნაგებობის ფართობი/სიგრძე:	მეტრი
პირობითი აღნიშვნები:	<p>სსიპ "ეროვნული სატყეო სააგენტო"</p> <p>ქ. თბილისი, 3 წითლანაძის ქ. შესახვევი №1</p> <p>ელ.ფოსტა: info@forestry.gov.ge</p>	
<p>↔ ნაკვეთის ფიქსირებული საზღვარი</p> <p>↔ ნაკვეთის არაფიქსირებული საზღვარი</p> <p>⊕ სასაზღვრე წერტილი</p> <p>✕ მოსასაზღვრე ნაკვეთის ნიშნული</p> <p>● ხაზობრივი ნაგებობის თანამდებობა წერტილოვანი ობიექტი</p>		
<p>01 / 2 შენობა-ნაგებობა, შენობის ნომერი / სართულიანობა</p> <p>01 / 2 შენობა-ნაგებობა, ნაგებობის ნომერი / სართულიანობა</p> <p>01 / 2 ღარი/წყლის ნაგებობა</p> <p>გაღებული ნაგებობა</p> <p>—+—+—+ ხაზობრივი ნაგებობა</p>	<p>საკადასტრო აღწერაზე უზღუდამოცილობი პირობა</p> <p>ა. არაბიძე</p> <p>ღანიშნულებული პირობა</p> <p>სახელმწიფო</p> <p>თარიღი: 23/05/2023</p> <p>შენიშვნა:</p>	