



ბ.ა.

საქართველო
ქ.თბილისის მერია
სსიპ თბილისის არქიტექტურული სამსახური

ქობილისში, სამგორის რაიონში, იუმაშევის ქ. №4 შ.პ.ს. "ბლოკ-ინვესტი"-ის (№205221909) საკუთრებაში რეგისტრირებული არასასოფლო-სამეურნე დანიშნულების (ს.კ. 01.19.15.003.003) 44575 კვ.მ. მიწის ნაკვეთის

გეგმა

სამსახურის უფროსი

--. -----

სიტუაციური გეგმა 1:2000

D:\SAMUSAO\sulx\situaciuri.jpg


განმეორილ. უფროსი

მთავარი სპეც.ტი

განმეორილ. უფროსი

მთავარი სპეც.ტი

გენ-გეგმა ტონოზე

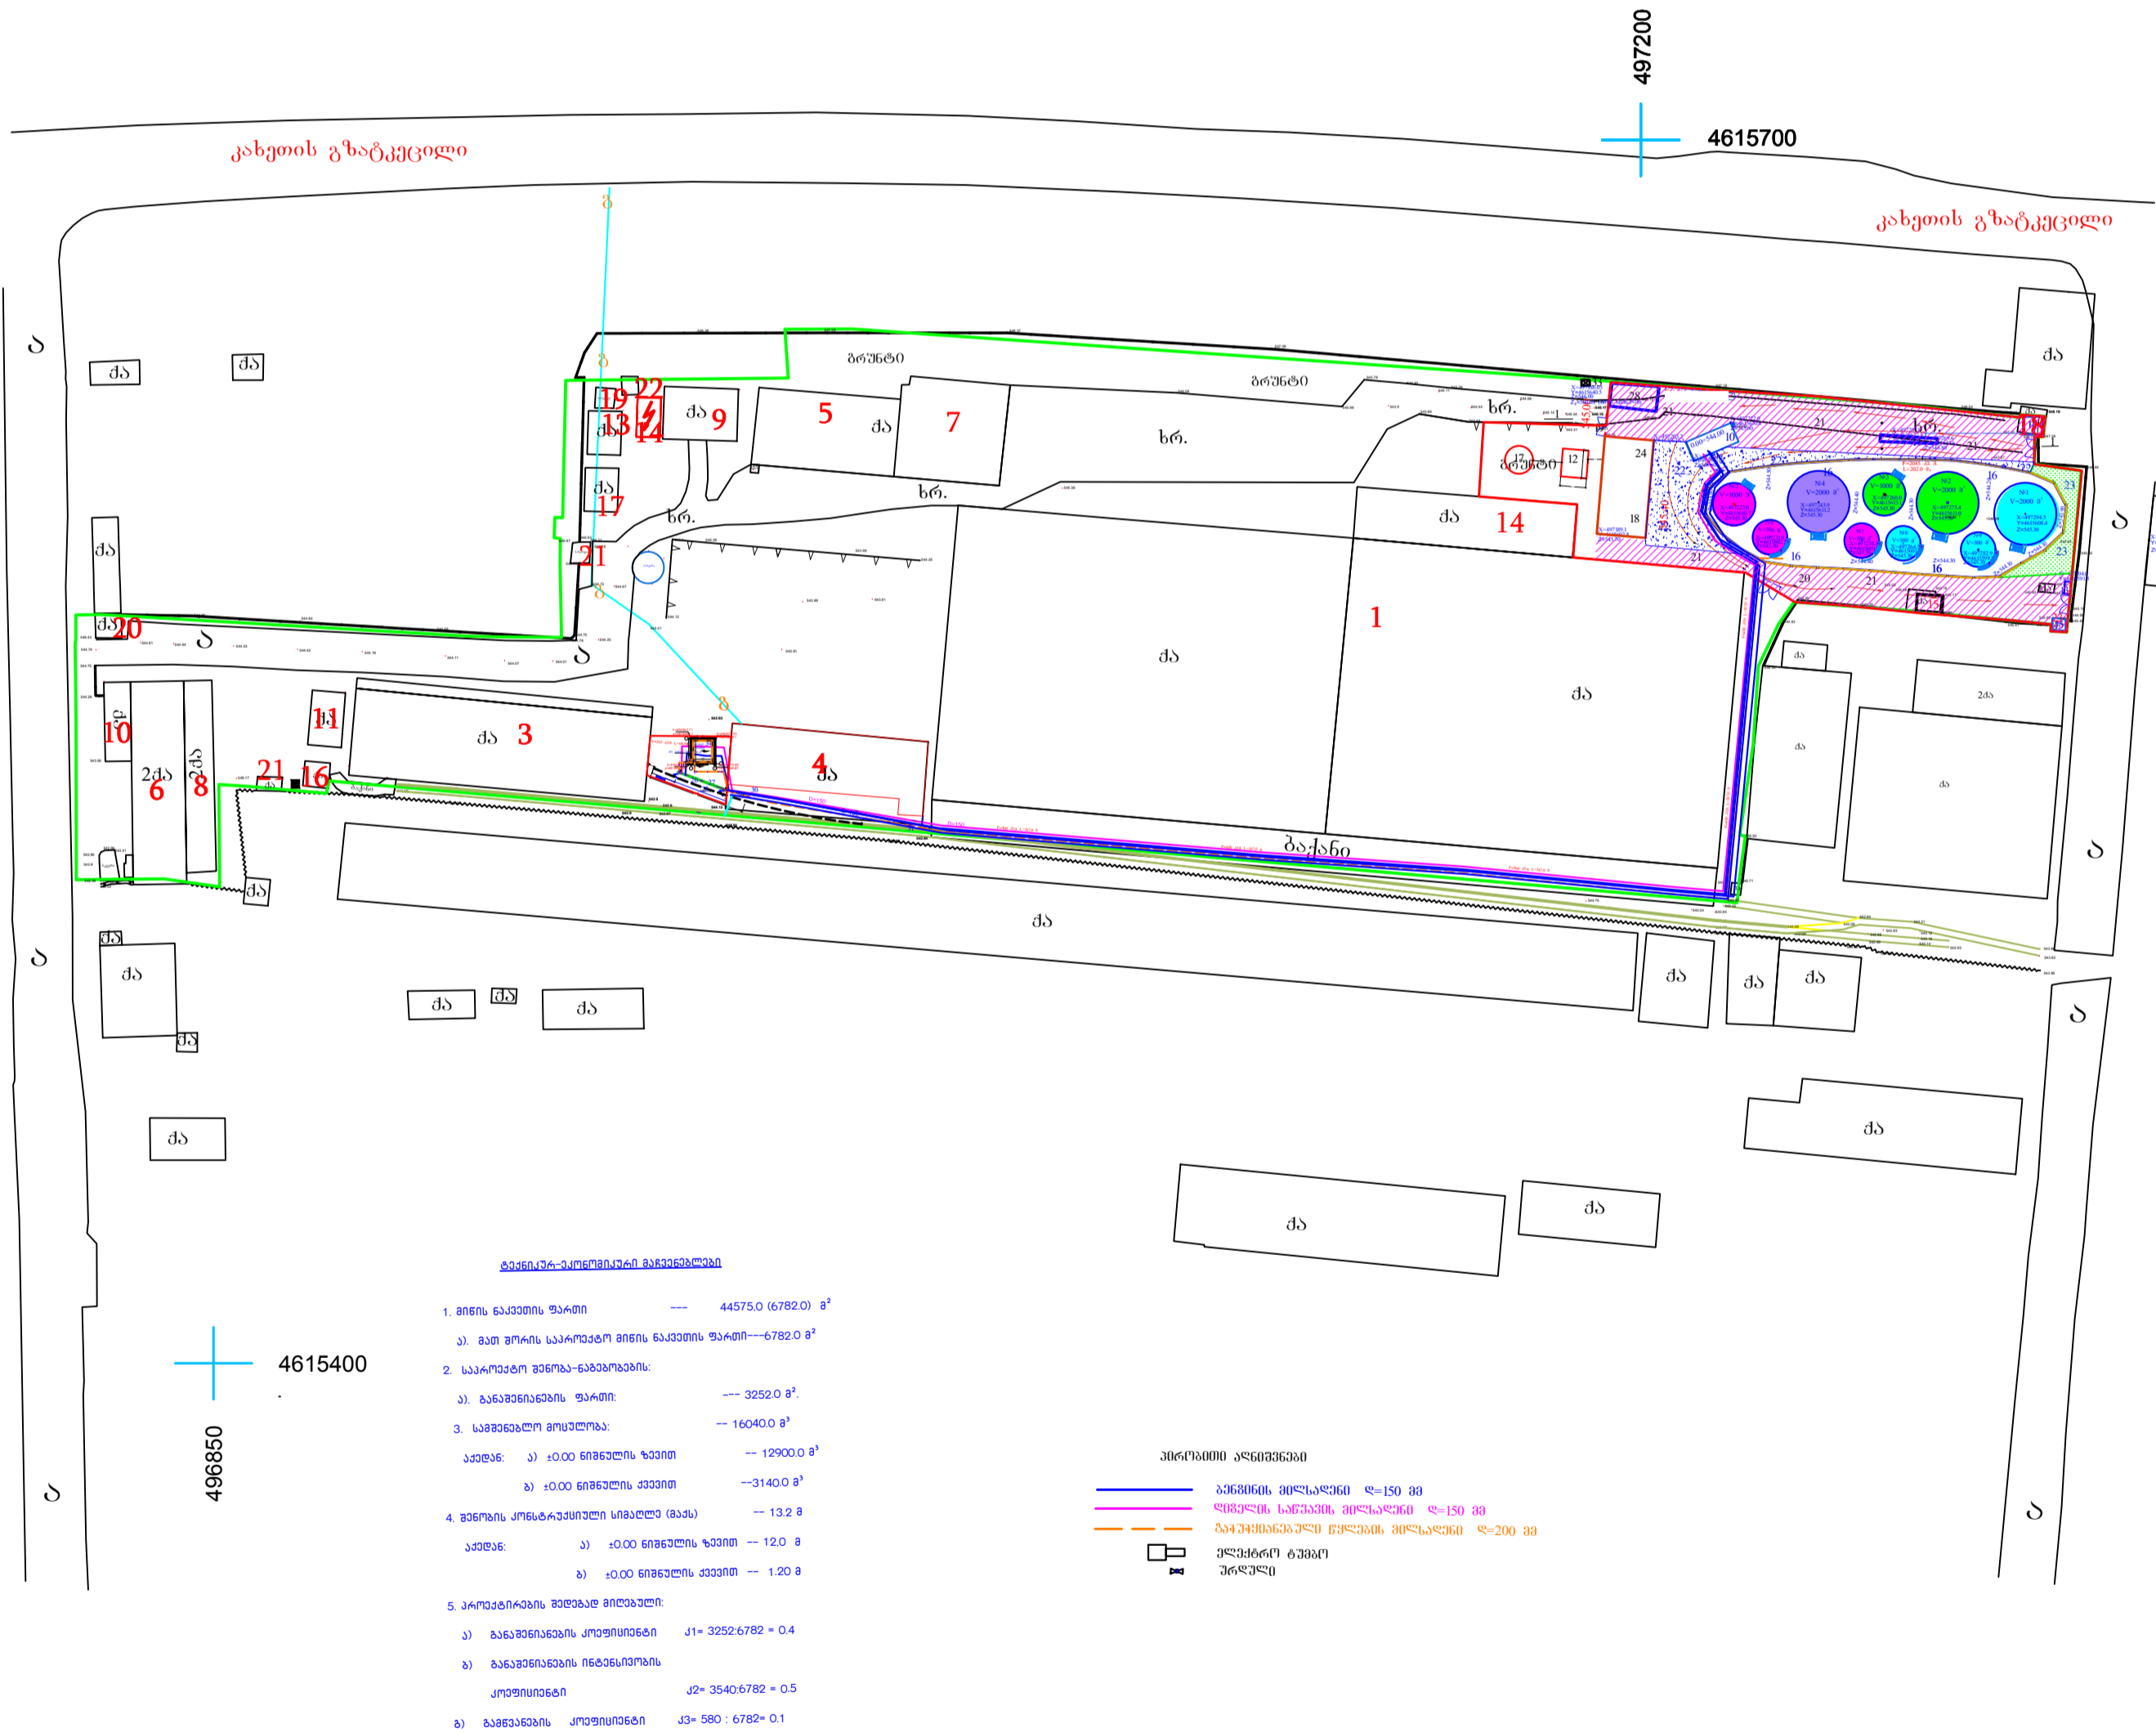

დასაპროექტებელი შენობების
ექსპლიკაცია
(შავი უფროსი ნიშნებით)

- 1-3. რეგერვარები V=2000 კუბ.მ. H=12 m
- 4-5. რეგერვარები V=1000 კუბ.მ. H=12 m
- 6-9. რეგერვარები V=500 კუბ. მ. H=9 m
10. №2 საბუბო საფუბი H=3.5 m

ქ.თბილისში, სამგორის რაიონში, იუმაშევის ქ. №4, შ.პ.ს. "ულ სი ბილი"-ის (სკ №40453255) 10000 მკ ბაჰაჰაჰაჰაჰაჰა ნაჰა		
---	--	--